

PLAN URBANISTIC DE DETALIU

CONSTRUIRE CRESA


Judetul: Brasov
 Unitatea administrativ-teritoriala: Brasov
 Adresa imobilului: str. Apollo FN, CF 149340, jud. Brasov



Denumire proprietar:
 MUNICIPIUL BRASOV PRIN
 SERVICIUL PUBLIC DE ADMINISTRARE CRESE BRASOV

LEGENDA:

Amplasament studiat

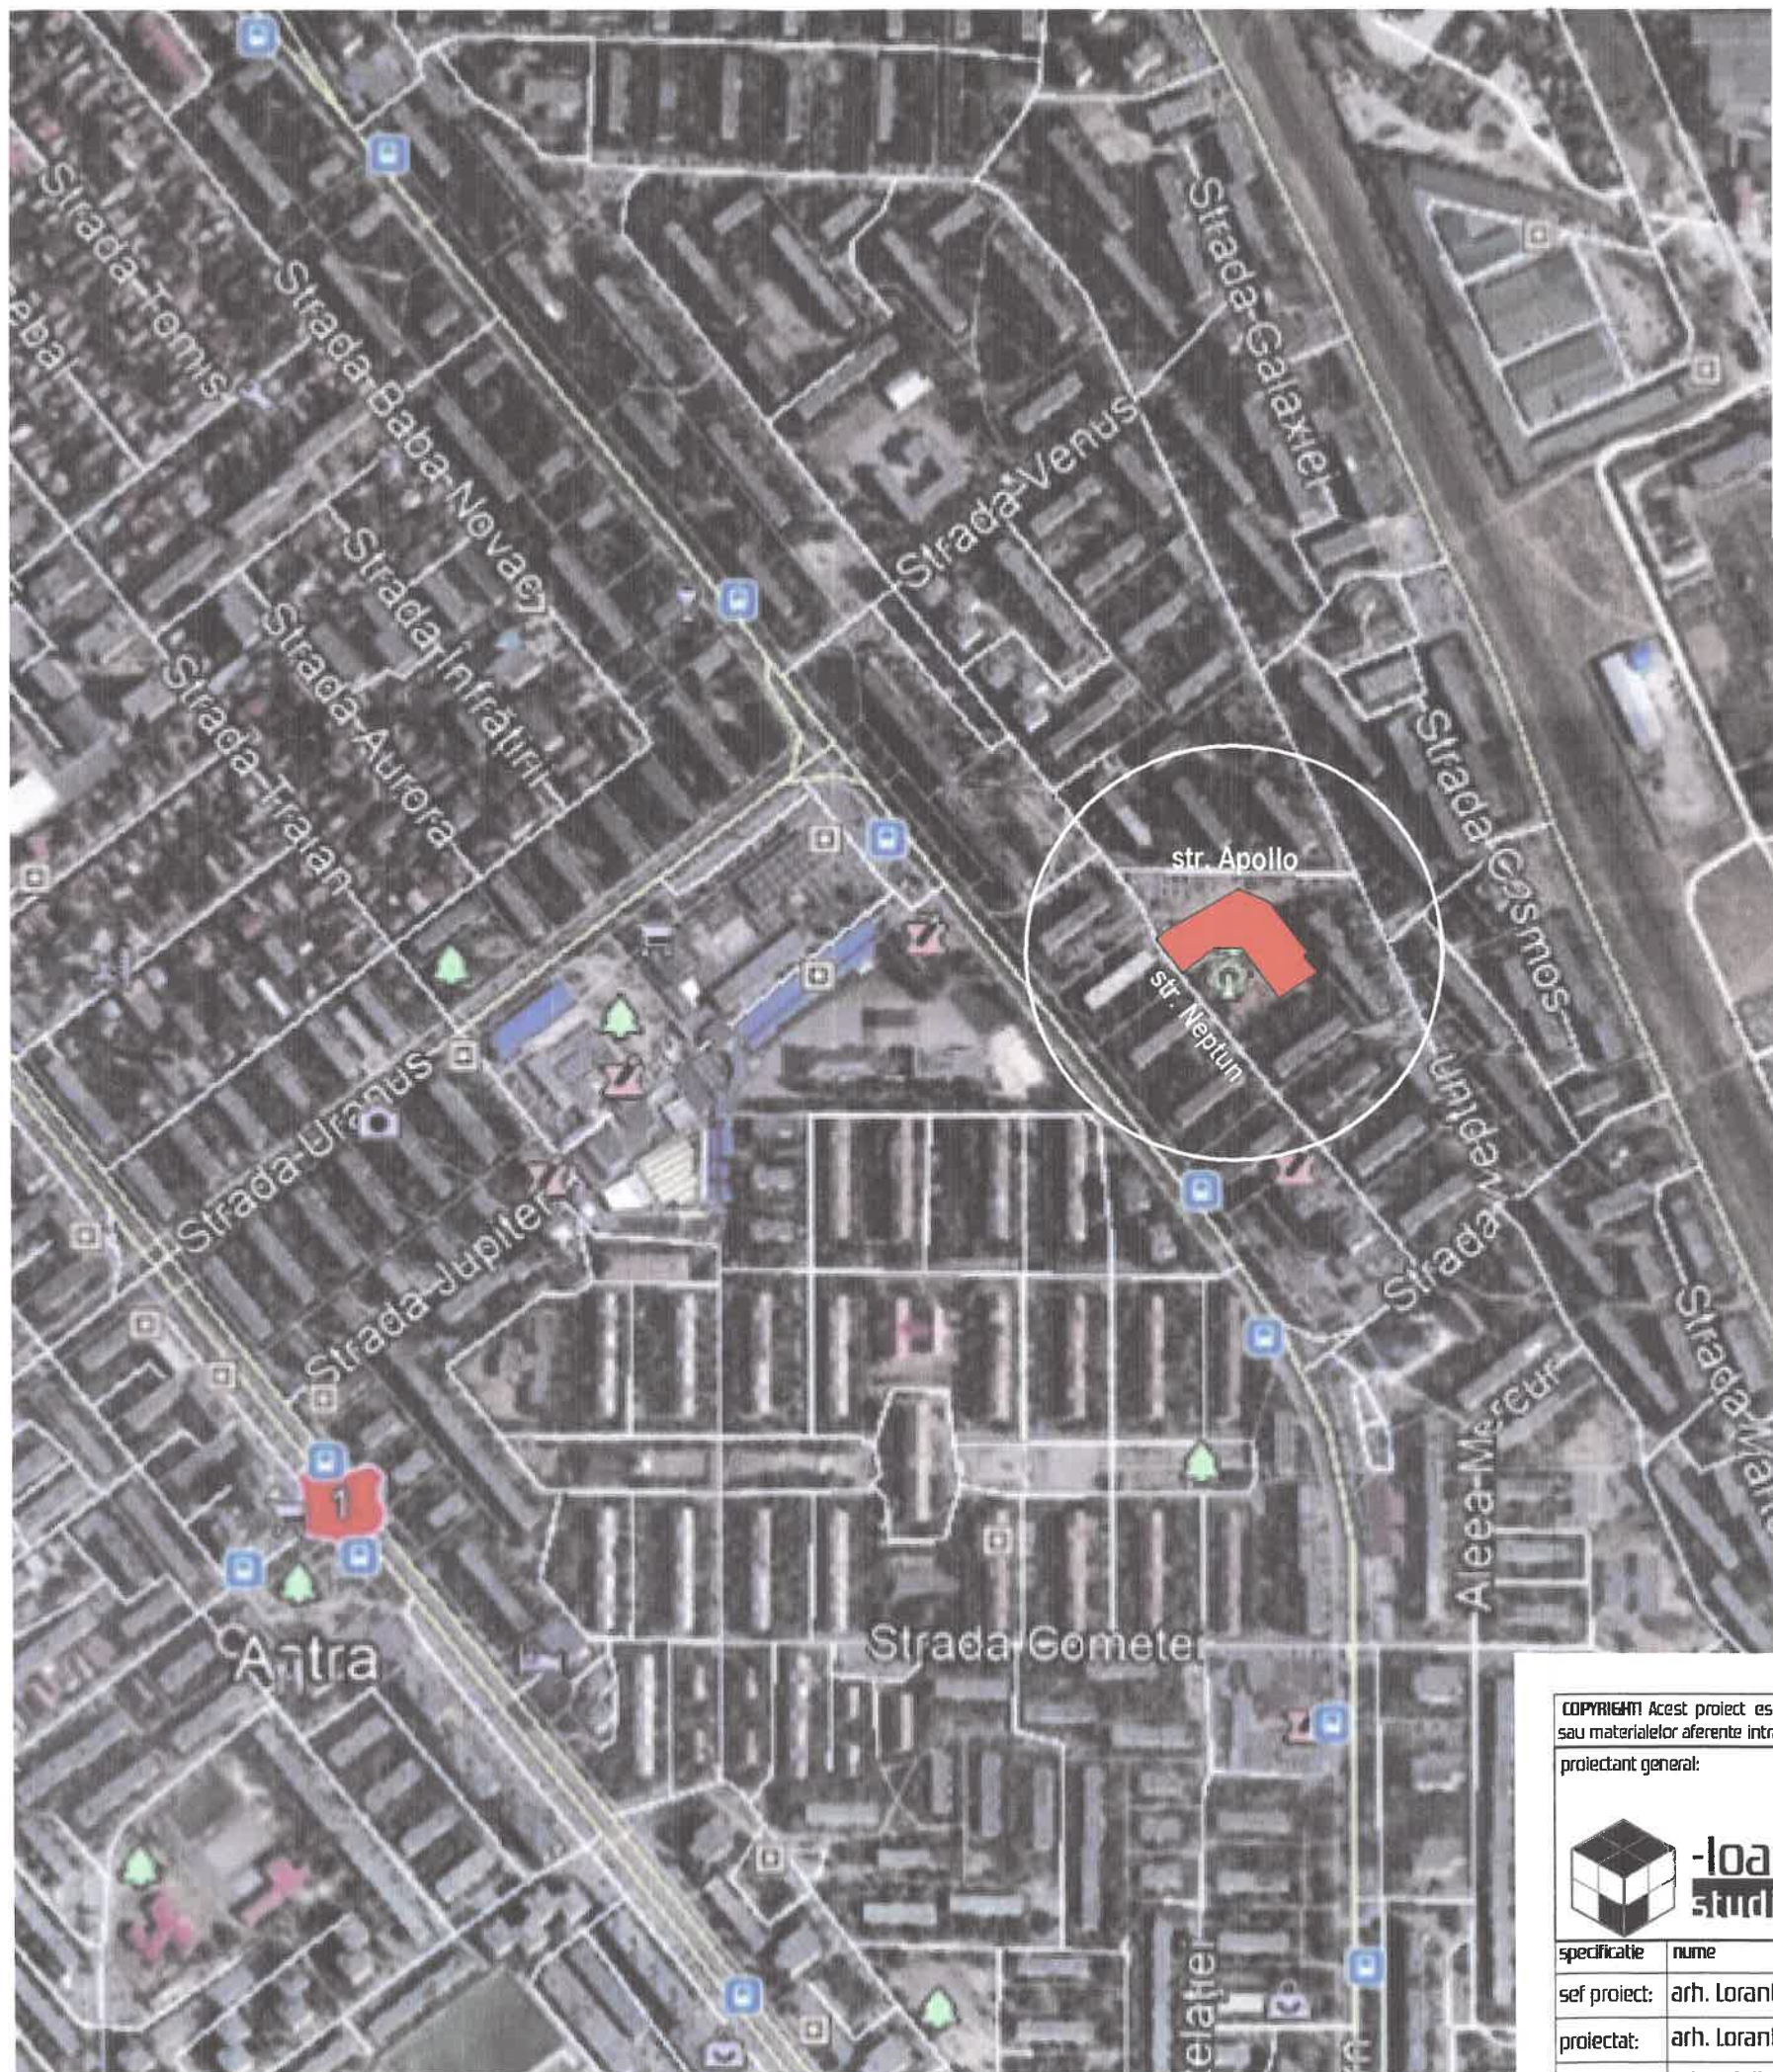

Est Zizin



COPYRIGHT Acest proiect este proprietatea intelectuala a SC MLOAD STUDIO SRL. Instrainarea, multiplicarea sau folosirea cu alta destinatie decat cea prevazuta in contract a planselor sau materialelor aferente intra sub incidenta legii dreptului de autor.

proiectant general:		SC MLOAD STUDIO SRL CF: RO38819372		beneficiar:		MUNICIPIUL BRASOV PRIN SERVICIUL PUBLIC DE ADMINISTRARE CRESE BRASOV		faza: PUD	
 tel. 0740049969 mload.bia@gmail.com		nume proiect:		CONSTRUIRE CRESA		proiect nr.:		27/2019	
specificatie	nume	semnatura	amplasament:		str. Apollo FN, CF 149340, mun. Brasov, jud. Brasov				
sef proiect:	arh. Lorant Molnar		scara:	1:5000	nume planșa:		PLAN DE INCADRARE IN ZONA		
proiectat:	arh. Lorant Molnar		data:		ianuarie 2019		format:		U-00
desenat:	arh. Adelina Molnar								