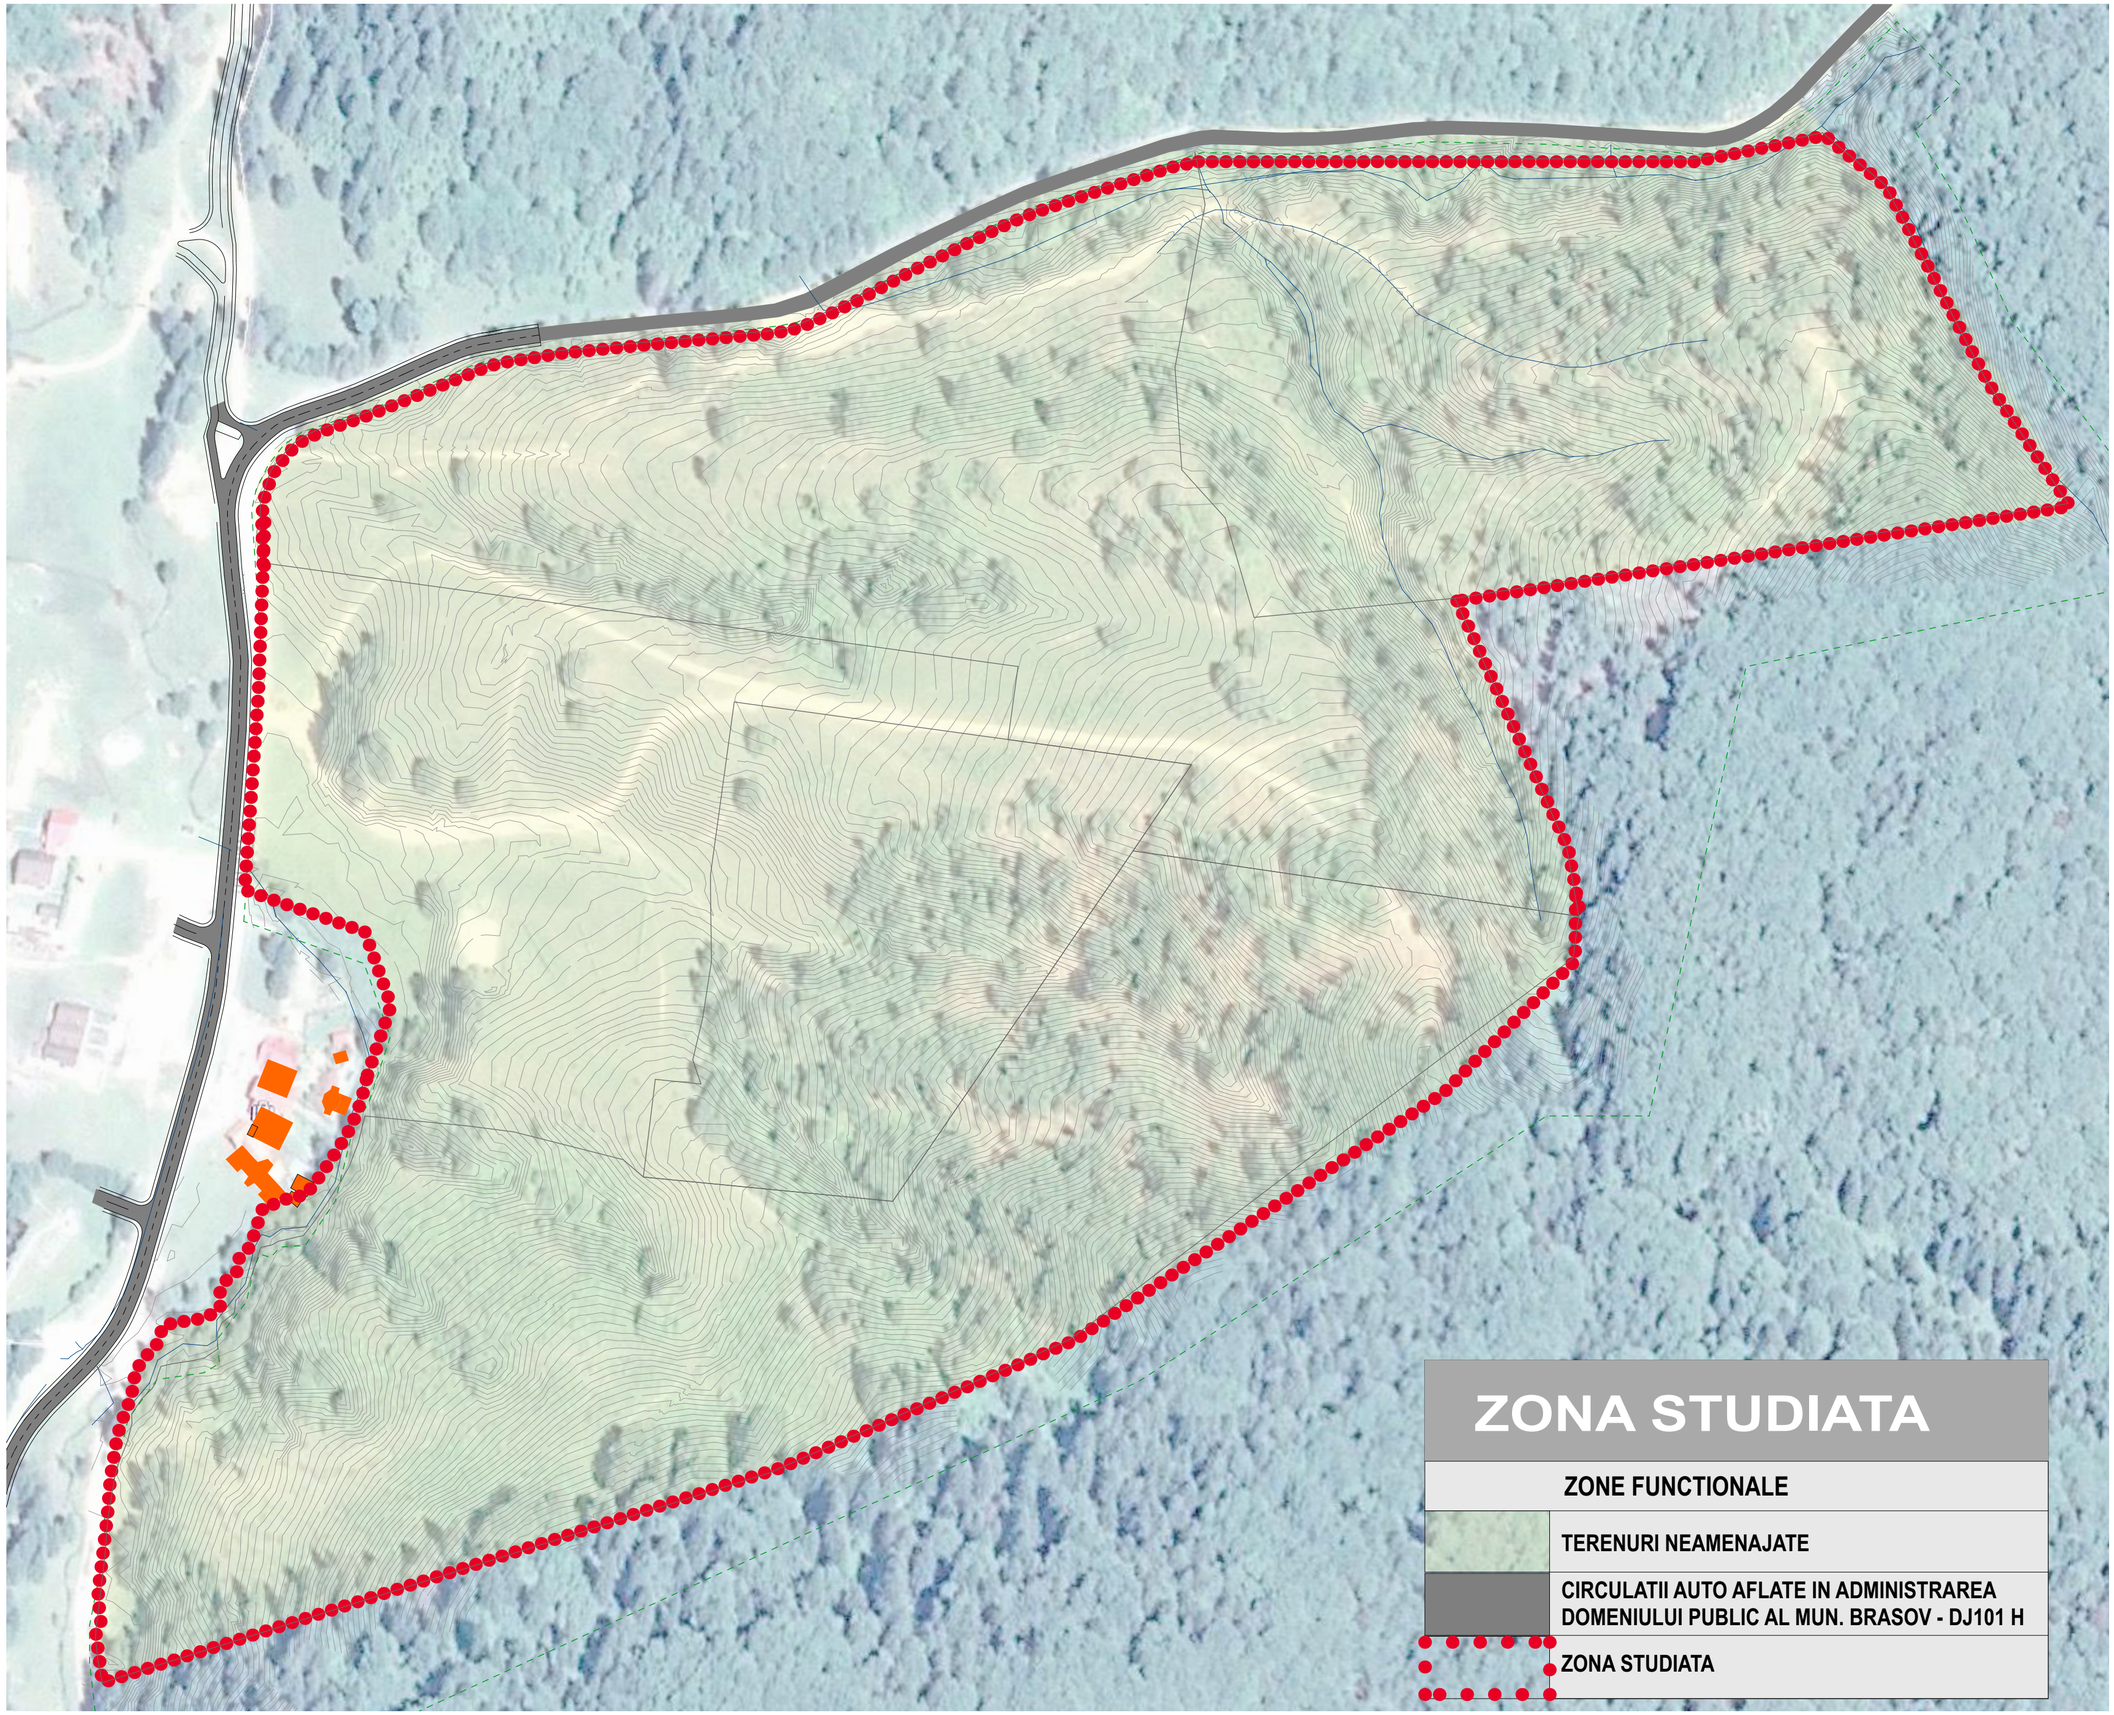

NOTE:
x
x
x
x
x
x
x
x
x
x
x
x
x
x
x
x
x
x
x
x
x
x
x
x
x
x
x
x
x

DENUMIRE PROIECT:

P.U.Z. - CONSTRUIRE CENTRU MEDICAL, SPATII DE CAZARE, SPATII DE RECUPERARE SI RECREERE

BENEFICIAR:

SC BUTAN GAS INTERNATIONAL SRL

...
...

PROIECTANT DE SPECIALITATE URBANISM:

LAZAR PAUL - BIROU INDIVIDUAL DE ARHITECTURA

(004) 0745 585611
paul.lazar@lpba.ro
www.lpba.ro

LPBA
LAZAR PAUL BIROU ARHITECTURA

PROIECTANT SPECIALITATE ARHITECTURA :

PROGETTISTI ASSOCIATI TECNARC s.r.l.
Milano - via Lampedusa, 13

PROIECTAT: arh. Paul LAZAR	
DESENAT: arh. Paul LAZAR	

SITUATIA EXISTENTA

Faza: URBANISM P.U.Z.
Data: 17/10/2017

Proiect nr:	Scara:	Plansa nr:
1-11/16	1:2000	A.03