


**FRONT STRADAL- str. CARPATILOR**

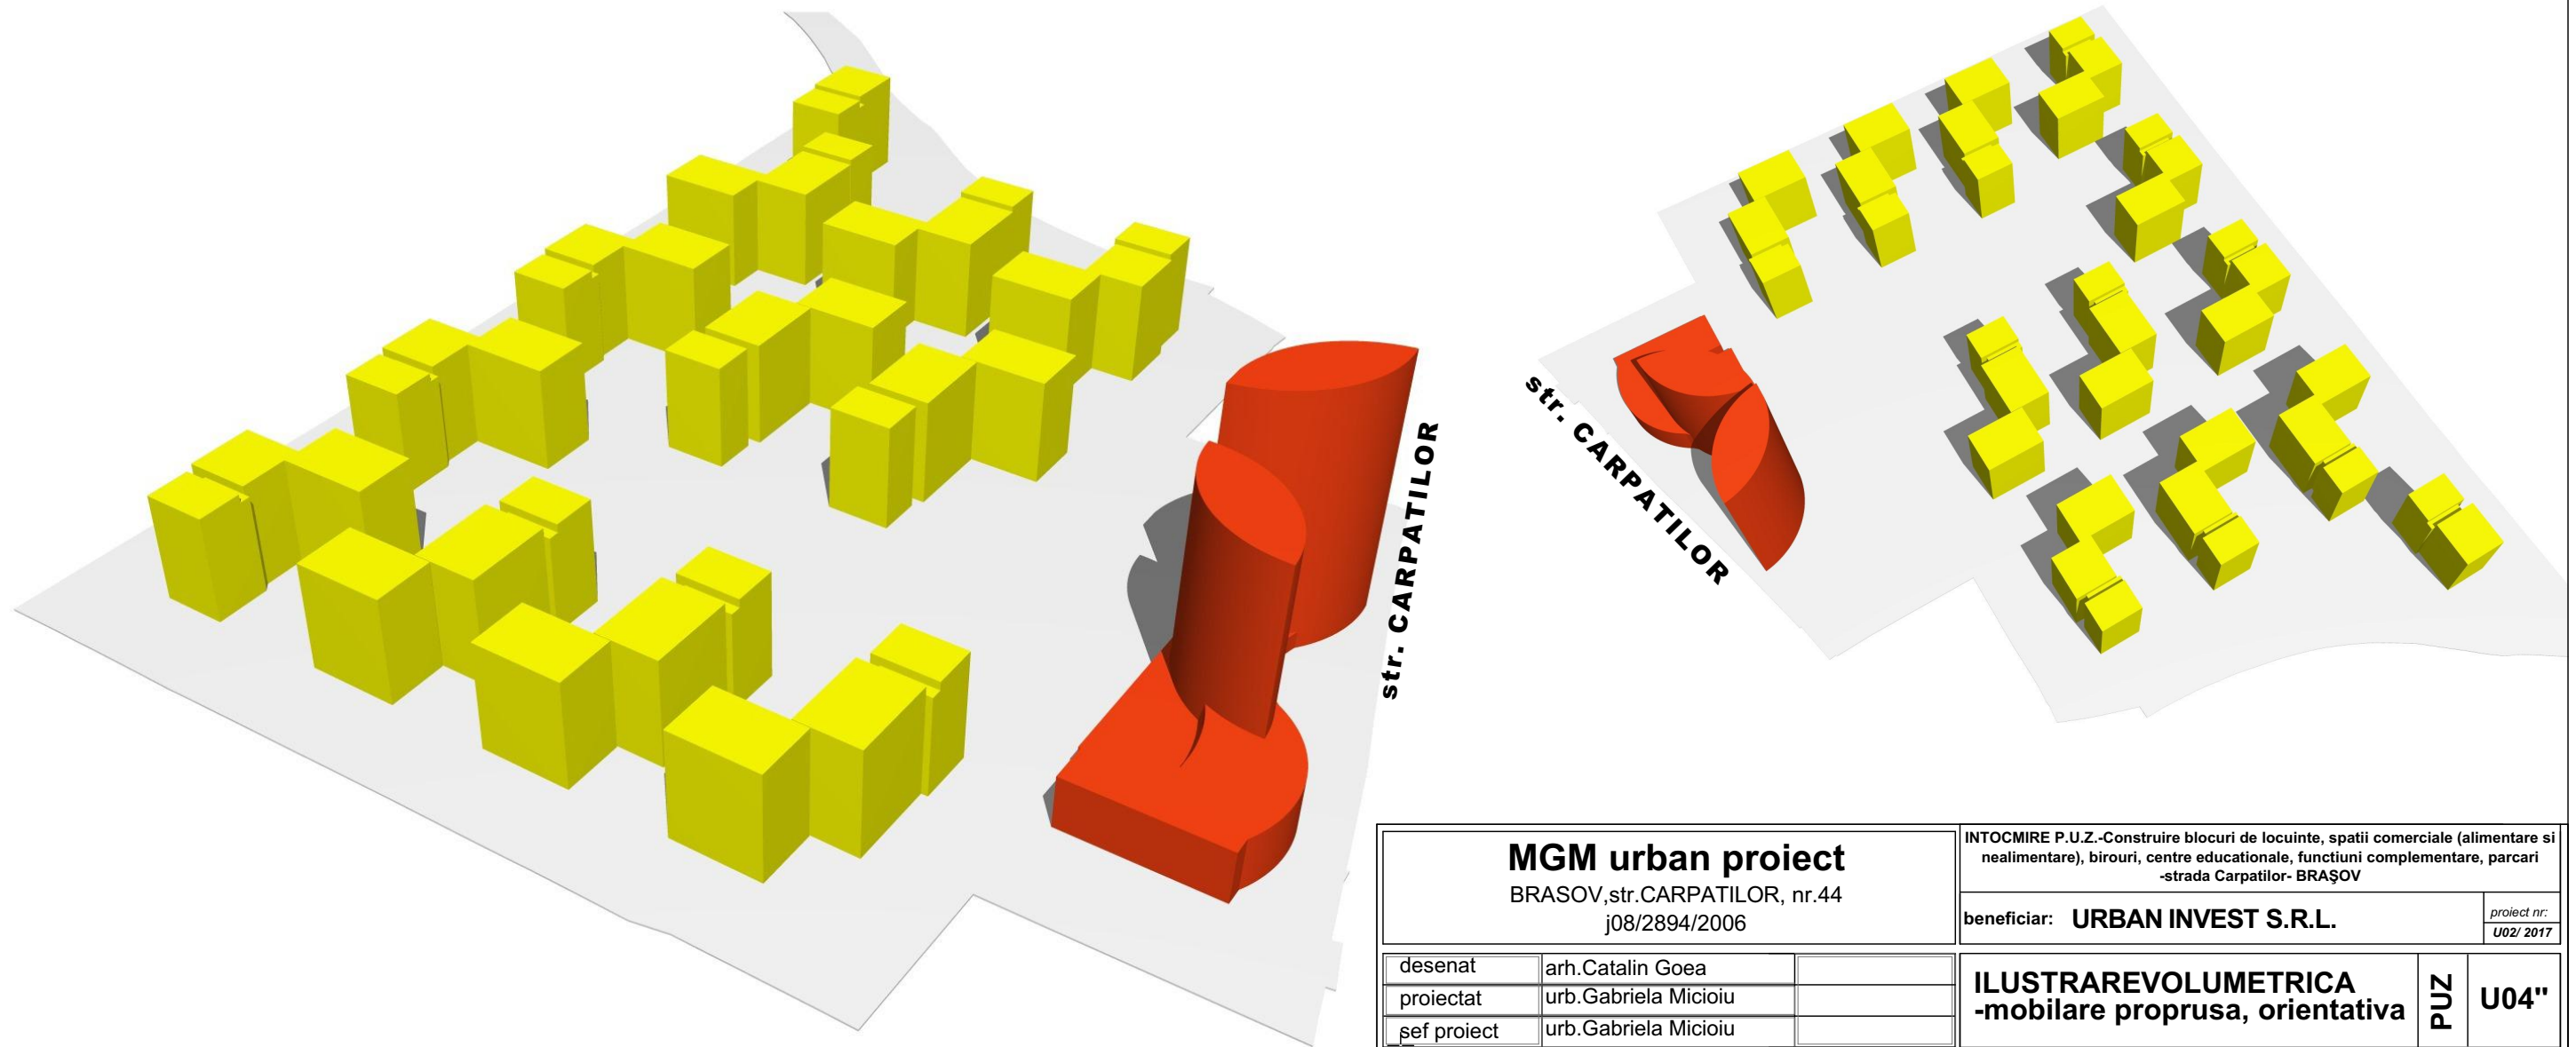

<b>MGM urban proiect</b> BRASOV, str. CARPATILOR, nr.44 j08/2894/2006		INTOCMIRE P.U.Z.-Construire blocuri de locuinte, spatii comerciale (alimentare si nealimentare), birouri, centre educationale, functiuni complementare, parcuri -strada Carpatilor- BRAȘOV			
		beneficiar: <b>URBAN INVEST S.R.L.</b>	proiect nr: U02/ 2017		
desenat	arh.Catalin Goea		<b>ILUSTRAREVOLUMETRICA</b> <b>-mobilare propusa, orientativa</b>	<b>PUZ</b>	<b>U04"</b>
proiectat	urb.Gabriela Micioiu				
sef proiect	urb.Gabriela Micioiu				

©COPYRIGHT! Acest proiect este proprietatea intelectuala a firmei MGM URBAN PROIECT .Instrainarea, multiplicarea sau folosirea cu alta destinatie decit cea prevazuta in contract a planselor sau soft-ului aferente intra sub incidenta legii dreptului de autor.