

TEMA DE PROIECTARE
privind întocmirea
“Documentatii tehnice Extinderea retelelor de alimentare cu apa si canalizare in
cartierele Stupini si Tractorul 1 si str. Narciselor in Mun. Brasov”

TEMA DE PROIECTARE
privind întocmirea
“Documentatii tehnice Extinderea rețelelor de alimentare cu apa si canalizare în
cartierele Stupini si Tractorul 1 si str. Narciselor în Mun. Brasov”

1. INFORMAȚII GENERALE

1.1. Denumirea obiectivului de investiții

Extinderea rețelelor de alimentare cu apa si canalizare în cartierele Stupini si Tractorul 1 si str. Narciselor în Mun. Brasov”

1.2 Ordonator principal de credite/investitor

Primarul Municipiului Brașov

1.3 Ordonator de credite (secundar, terțiar)

Nu este cazul

1.4 Beneficiar

Municipiul Brașov

1.5 Elaboratorul temei de proiectare

Primăria Municipiului Brașov

1.6 Amplasament: Municipiul Brașov

2. DATE DE IDENTIFICARE A OBIECTIVULUI DE INVESTIȚII

Străzile care fac obiectul caietului de sarcini sunt situate în cartierele Stupini și Tractorul 1 și pe strada Narciselor din Municipiul Brașov, conform planșelor anexate, parte integrantă din tema de proiectare și sunt situate pe teritoriul administrativ al municipiului Brașov.

Zonele vizate constituie un rest de executat față de zone în care există rețele de apă și canalizare sau se propun a fi extinse prin programe de finanțare.

2.2 Particularități ale amplasamentului/amplasamentelor propus/propuse pentru realizarea obiectivului de investiții, după caz:

a) descrierea succintă a amplasamentului/amplasamentelor propus/propuse (localizare, suprafață, dimensiuni în plan):

Pe strada Narciselor, proiectantul va avea în vedere extinderea rețelei de alimentare cu apă și de canalizare, până la limita de proprietate a municipiului Brașov cu comuna Sânpetru.

În cartierul Stupini extinderea rețelei de alimentare cu apă și de canalizare se va studia conform planșei „Rețele canalizare Brașov – Cartier Stupini, Rețele funcționale ce se vor executa în programul POIM și rețele fără finanțare; zonele care fac obiectul prezentei teme de proiectare sunt cele marcate cu culoarea mov pe planșa, iar proiectantul va avea în vedere amplasarea unei stații de pompare care să deservească și canalizarea din Stupinii Noi.

În cartierul Tractorul 1 se va studia extinderea rețelei de canalizare marcată pe planșă cu culoarea verde și este cuprinsă între str. Nicolae Labiș și continuă pe strada A. Păunescu. De asemenea se va studia amplasarea unei stații de pompare într-o zonă optima identificată de proiectant.

b) relațiile cu zone învecinate, accesuri existente/sau căi de acces posibile.

Pe zonele amplasamentelor studiate se regasesc intersectii cu drumuri laterale și accese la proprietăți.

c) surse de poluare existente în zona

Sursele de poluare existente în zona sunt cele datorate noxelor autovehiculelor care circula pe strada, precum și prafului din zonele neamenajate.

d) particularități de relief

Municipiul Brașov este așezat în Depresiunea Bârsei, la poalele Tâmppei și ale prelungirilor nordice ale masivului Postăvaru. Municipiul Brașov, situat în partea central-estică a României la 45°38' latitudine nordică și 25°35' longitudine estică și o altitudine medie de 625 m, se află la poalele masivului Tâmpa (967m).

e) existența unor eventuale rețele edilitare în amplasament care ar necesita relocare protejare, în măsura în care pot fi identificate

Prin elaborarea SF-ului se dorește extinderea rețelelor de apă și canalizare în zonele menționate. Pe amplasamente există rețele electrice, gaz, comunicații, după caz.

f) posibile obligații de servitute

Nu se cunosc.

g) condiționări constructive determinate de starea tehnică și de sistemul constructiv al unor construcții existente în amplasament, asupra cărora se vor face lucrări de intervenții, după caz

Vor fi analizate de către proiectant în faza de pregătire a elaborării SF-ului.

h) existența de monumente istorice / de arhitectură sau situri arheologice pe amplasament sau în zona imediat învecinată; existența condiționărilor specifice în cazul existenței unor zone protejate sau de protecție

Nu sunt afectate arii naturale protejate sau zone de protecție ale monumentelor istorice.

2.3. Descrierea succintă a obiectivului de investiții propus din punct de vedere tehnic și funcțional;

a) destinație și funcțiuni

Scopul întocmirii documentației tehnice SF este acela de extindere a rețelelor de alimentare cu apă și de canalizare în cartierele Stupini și Tractorul 1 și pe strada Narciselor în municipiul Brașov, având în vedere aglomerările urbane din zonele studiate și estimările de dezvoltare urbanistică conform numărului de Autorizații de construire emise de Primăria Municipiului Brașov. Astfel,

- în cartierul Stupini au fost emise 288 de autorizații de construire pentru locuințe, 13 pentru blocuri cu un total de 129 de apartamente;

- în cartierul Tractorul 1 au fost emise 51 pentru locuințe, 88 pentru blocuri cu un total de 3372 de apartamente;

- pe strada Narciselor au fost emise 4 autorizații de construire pentru blocuri cu un total de 272 de apartamente;

Prin extinderea rețelelor de apă și canalizare va crește nivelul de deservire a municipiului Brașov, creîndu-se astfel condiții pentru dezvoltarea economică a zonei pe termen mediu și lung, precum și crearea condițiilor de confort al riveranilor, respectarea Directivelor Europene privind protecția mediului și a apelor.

b) caracteristici parametrilor și date tehnice specifice, preconizate

Conform planurilor anexate pentru zonele vizate.

c) nivelul de echipare, de finisare și de dotare, exigențe tehnice ale construcției în conformitate cu cerințele funcționale stabilite prin reglementări tehnice, de patrimoniu și de mediu în vigoare

Conform cerințelor stabilite în legislația specifică.

d) număr estimat de utilizatori

Numărul real al utilizatorilor va fi stabilit la faza de culegere a informațiilor din cadrul elaborării SF-ului. Conform adresei Direcției Arhitect Șef – Serviciul Autorizări Construcții numărul autorizațiilor emise pentru locuințe/locuințe colective din 2018 și până în prezent este de 339 locuințe, 105 blocuri totalizând un nr de 3773 apartamente.

e) durată minimă de funcționare apreciată corespunzător destinației/funcțiunilor propuse :

Se va stabili conform normativelor specifice în vigoare.

f) nevoi / solicitări funcționale specifice

1. Se va elabora planul de situație pe plan cadastral, pentru a stabili exact eventualele suprafețe de teren în proprietate privată.
2. Studiul topografic va fi vizat de către Oficiul de Cadastru și Publicitate Imobiliară;
3. Studiul geotehnic va fi verificat pentru domeniul Af;
4. Documentația va conține obligatoriu: toate avizele / acordurile prevăzute în certificatul de urbanism și cel puțin două variante viabile cu specificarea celei recomandate de către proiectant;
5. Documentațiile tehnice se vor întocmi în sistem stereografic 1970;
6. Proiectantul va elabora documentațiile pentru avize / acorduri / autorizații, se vor depune direct la unitățile avizatoare, se vor susține (acolo unde este cazul) și se vor obține avizele / acordurile / autorizațiile aferente în calitate de împuternicit al acestuia conform Ordin nr. 839/2009 - Norme de aplicare a legii nr. 50/1991.
7. Certificatul de urbanism se va obține prin grija proiectantului
8. Documentația pentru obținerea avizelor se va redacta în 2 exemplare pentru fiecare avizator și va conține: memoriu tehnic, plan de situație scară 1:500, fișa tehnică, cerere tip completată semnată și ștampilată, certificat de urbanism, etc. (după caz).
9. Documentația pentru obținerea avizului Poliției Rutiere precum și a Comisiei de Circulație se va întocmi în câte 2 exemplare și va conține certificatul de urbanism aferent, memoriu tehnic, plan de încadrare, plan de marcare și indicatoare scară 1:500; (dacă va fi cazul)

10. Documentația pentru Agenția pentru Protecția mediului se va elabora conform conținutului cadru prevăzut în anexa 5 din Ordinul 135/2010 privind aprobarea Metodologiei de aplicarea evaluării impactului asupra mediului pentru proiecte publice și private, se va specifica și justifica necesitatea sacrificării unor arbori (dacă va fi cazul) ;
11. Taxele pentru obținerea avizelor, acordurilor, care vor sta la baza elaborării documentațiilor, vor fi achitate de proiectant în numele beneficiarului urmând ca valoarea acestora să fie restituită proiectantului de către beneficiar.
12. Sumele pentru alte studii necesare, care vor sta la baza elaborării documentațiilor, vor fi achitate de proiectant în numele beneficiarului urmând ca valoarea acestora să fie restituită proiectantului de către beneficiar.
13. Documentația tehnico-economică se va preda și în format digital, planul de situație se va preda și în format editabil (.dwg sau .dxf) ;
14. În estimarea lucrărilor proiectantul va avea în vedere inclusiv cheltuielile privind transportul și depozitarea deșeurilor nepericuloase rezultate în urma procesului de execuție, conform Hotărârii nr. 1061 din 10.09.2008 privind transportul deșeurilor periculoase și nepericuloase pe teritoriul României – cheltuielile se vor cuprinde în cheltuielile indirecte cu precizarea în documentație ;
15. Se va elabora devizul general conform HG 907/2016 și devizele pe obiecte
16. Se vor preda inclusiv antemăsurătorile pe categorii de lucrări și pe obiecte și se vor întocmi liste de cantități de lucrări cu încadrare în articole de deviz, cu descrierea normelor ;
17. Documentațiile se vor elabora cu respectarea legislației în vigoare la data predării acesteia.
18. Conținutul documentațiilor va respecta întocmai prevederile HG 907/2016, vor fi complete, în concordanță cu tema de proiectare și cu realitatea din teren..
19. Toată documentația aferentă proiectului elaborată sub orice formă este și va rămâne în proprietatea Primăriei Municipiului Brașov.
20. Proiectantul trebuie să aibă în vedere că responsabilitatea colectării și verificării datelor îi revine în totalitate, pe parcursul executării serviciilor. Dacă datele ori informațiile disponibile sunt considerate insuficiente de către Proiectant, acesta are obligația de a realiza investigații, studii ori analize suplimentare, cu sprijinul Beneficiarului ori de câte ori acest lucru este posibil și necesar, pentru a se asigura că investițiile propuse prin Studiul de Fezabilitate sunt sustenabile și eficiente din punct de vedere al costurilor.
21. Proiectantul va respecta și va executa dispozițiile beneficiarului în orice problemă menționată sau apărută pe parcurs referitoare la elaborarea documentației tehnice în orice fază de proiectare.
22. Proiectantul va avea în vedere adoptarea unor soluții tehnologice care respect datele din caietul de sarcini , studiile de teren, studiul geotehnic, concordanța cu elementele de adaptare la teren. Soluțiile proiectate vor satisface cerințele de stabilitate impuse prin normele și normativele în vigoare.
23. Proiectantul va corela SF-ul cu toate celelalte proiecte existente sau în curs de implementare ale Companiei Apa Brașov.
24. Pe parcursul derulării contractului ofertantul castigator va ține legătura cu reprezentanții Companiei Apa.

g) corelarea soluțiilor tehnice cu condiționările urbanistice, de protecție a mediului și patrimoniului

- se vor avea în vedere cele stabilite prin PUG al municipiului și prin avizele emise ;
- nu se vor sacrifica copaci, pomi, arbuști doar în mod justificat și în baza acordurilor privind legislația în vigoare ;
- se vor utiliza cu precădere materiale eficiente economic și care nu dăunează mediului înconjurător

h) stabilirea unor criterii clare în vederea soluționării nevoii beneficiarului

1. Dimensionarea rețelelor de apă și canalizare se va face prin grija proiectantului la momentul elaborării documentației, luându-se în calcul și datele de perspectivă pe următorii ani, coroborat cu prevederile actelor normative în vigoare;
2. Se vor elabora următoarele documentații tehnice:
3. Studiu topografic în sistem Stereo 1970, vizat de către Oficiul de cadastru și Publicitate Imobiliară;
4. Studiu geotehnic verificat pentru domeniul Af;
5. Documentații pentru obținerea avizelor/acordurilor în baza Certificatului de urbanism
6. Studiu de fezabilitate în conformitate cu prevederile HG 907/2016 privind etapele de elaborare și conținutul-cadru al documentațiilor tehnico-economice aferente obiectivelor/proiectelor de investiții finanțate din fonduri publice, Anexa nr. 4;
7. Se va completa și cu alte documentații cerute prin Certificatul de urbanism
8. În cazul în care, prin avizele/acordurile emise de către detinatorii de utilități sunt solicitate studii/documentații specifice (studii de impact asupra mediului, studii de coexistență, etc.), acestea vor fi în sarcina prestatorului, acesta fiind răspunzător pentru luarea tuturor măsurilor privind costurile și întocmirea de către personal de specialitate autorizat.

9. Documentațiile se vor întocmi și preda după cum urmează:

- Studiul topografic, studiul geotehnic, studiul de fezabilitate în 4 (patru) exemplare originale pe suport de hartie și 1 (un) exemplar pe suport digital (CD/DVD) în format editabil și în format pdf.
- Documentații pentru avize/acorduri, în 3 (trei) exemplare originale pe suport de hartie.

2.4 Cadru legislativ aplicabil și impunerile ce rezultă din aplicarea acestuia

- Hotărârea nr. 907 din 29 noiembrie 2016 privind etapele de elaborare și conținutul-cadru al documentațiilor tehnico-economice aferente obiectivelor/proiectelor de investiții finanțate din fonduri publice;
- Legea nr. 50 din 29 iulie 1991 (republicată, actualizată) privind autorizarea executării lucrărilor de construcții
- Legea nr. 10 din 18 ianuarie 1995 (actualizată) privind cerințele minime de securitate și sănătate pentru șantierele temporare sau mobile;
- Hotărârea nr. 1061 din 10.09.2008 privind transportul deșeurilor periculoase și nepericuloase pe teritoriul României;
- Legea nr. 265 din 7.11.2008 (republicată și actualizată) privind gestionarea siguranței circulației pe infrastructura rutieră ;
- Orice alte prevederi legale în vigoare la data elaborării documentației, referitoare la caietul de sarcini (normative, STAS-uri etc);

3. PREZENTAREA OFERTEI

Oferta va conține Propunerea tehnică și Propunerea financiară.

3.1 Propunerea tehnică va conține:

3.1.1 Abordarea propusă pentru implementarea contractului în vederea îndeplinirii cerințelor temei de proiectare cu prezentarea sarcinilor prevăzute în tema de proiectare, cu precizarea legislației și normativelor în vigoare, necesare pentru îndeplinirea contractului se va baza pe o descriere amănunțită, pe o serie de metodologii, metode și/sau instrumente testate, recunoscute și care demonstrează o foarte bună înțelegere a contextului, respectiv a particularității sarcinilor stabilite în tema de proiectare, o bună cunoaștere a legislației și normativelor în vigoare, necesare pentru îndeplinirea contractului, în corelație cu aspectele-cheie, precum și cu riscurile și ipotezele identificate, prezentate în cadrul propunerii tehnice în următoarea structură:

- a) metodologia pentru realizarea serviciilor;
- b) planul de lucru pentru realizarea serviciilor;
- c) personalul utilizat pentru realizarea serviciilor și organizarea acestuia.

a) Metodologia:

În această secțiune trebuie să prezentați modul în care dumneavoastră, în calitate de ofertant, înțelegeți:

- obiectivele contractului și sarcinile stabilite prin caietul de sarcini;
- modul de abordare ce va fi urmat în prestarea serviciilor, inclusiv descrierea conceptului utilizat pentru atingerea obiectivelor contractului;
- metodologia de realizare a activităților în scopul obținerii rezultatelor așteptate.
- modalitatea de abordare a activităților ce corespund rezultatului final al contractului și a rezultatelor intermediare aferente, în raport cu serviciile și responsabilitățile stabilite prin caietul de sarcini. Activitățile descrise la acest capitol trebuie reprezentate ca durată, la capitolul aferent din planul de lucru și trebuie reflectate în propunerea financiară sub aspect valoric la nivel de activitate și la nivel de pachet de activități;
- (dacă este cazul - în funcție de tipul serviciilor ce fac obiectul contractului) descrierea soluției propriu-zise propuse pentru îndeplinirea obiectivelor stabilite prin caietul de sarcini.

b) Planul de lucru:

Cel puțin următoarele informații trebuie prezentate aici:

- denumirea și durata activităților și pachetelor de activități din cadrul contractului, așa cum sunt acestea prezentate la capitolul "Metodologie";
- succesiunea și interrelaționarea acestor activități;
- punctele-cheie de control - "jaloanele" proiectului.

Planul de lucru propus trebuie să fie:

1. conform cu abordarea și metodologia propusă;
2. să demonstreze:
 - înțelegerea prevederilor din caietul de sarcini;
 - abilitatea de a transpune prevederile într-un plan de lucru fezabil;

- încadrarea activităților în timp de așa manieră încât să se asigure finalizarea serviciilor în termenul specificat în caietul de sarcini;

3.sub formă de grafic de executare a contractului

c) Organizarea și personalul

Cel puțin următoarele informații trebuie prezentate aici:

- structura echipei propuse pentru managementul contractului;
 - modul de abordare a activității de raportare cu privire la progresul serviciilor, inclusiv documentele finale în raport cu prevederile caietului de sarcini;
 - descrierea infrastructurii pe care contractorul o utilizează pentru realizarea activităților propuse pentru îndeplinirea obiectului contractului. Această infrastructură trebuie să fie corespunzătoare scopului contractului și să îndeplinească toate cerințele solicitate de legislația în vigoare.
- Se va prezenta doar echipamentul necesar și propus pentru desfășurarea contractului și nu tot echipamentul deținut de către ofertant.
- modul de abordare a activității de identificare a riscurilor ce pot apărea pe parcursul derulării contractului și măsuri de diminuare a riscurilor în raport cu prevederile caietului de sarcini;
 - modul de abordare a activității de prevenire/atenuare/eliminare sau minimizare a efectelor, după caz, a riscurilor identificate în caietul de sarcini;
 - modul de abordare a activităților corespunzătoare îndeplinirii cerințelor privind sănătatea și securitatea în muncă, inclusiv modul în care ofertantul devenit contractor se va asigura că pe parcursul executării contractului obligațiile legale referitoare la condițiile de muncă și protecția muncii sunt respectate (dacă este cazul);
 - modul de abordare și gestionare a relației cu subcontractorii, în raport cu activitățile subcontractate (dacă este cazul);
 - evaluarea utilizării resurselor în termeni om-zile de lucru, deplasările personalului și utilizarea echipamentelor alocate tuturor organizațiilor (inclusiv autoritatea/entitatea contractantă) implicate în realizarea contractului.

3.1.2 Graficul fizic al contractului.

Termenul de execuție este de maxim **6 luni**. Ofertele care depășesc termenul de 6 luni, vor fi respinse. Termenul ofertat este termenul propus de ofertant.

3.1.3 Lista experților implicați în derularea contractului.

Pentru îndeplinirea contractului sunt necesari, fără a se limita la aceștia:

- Șef de proiect care va fi inginer absolvent al unei Facultăți de construcții - Instalații. Pentru îndeplinirea cerinței va prezenta Diploma de absolvire a facultății sau echivalent pentru persoane fizice străine și CV
- Inginer proiectant specialitatea CFDP
- Inginer TOPOGRAF
- Inginer geotehnician

3.2 Propunerea financiară va avea o valabilitate de minim 90 de zile și va fi defalcată astfel:

- Studiu de fezabilitate inclusiv antemăsurătoare și deviz general
- Documentația pentru obținerea avizelor;
- Analiza cost-beneficiu
- Studiu topografic verificat de OCPI
- Studiu geotehnic verificat pentru domeniul Af
- Asistența tehnică pe perioada procedurii de achiziție publică a serviciilor de elaborare PT și pe perioada elaborării proiectului tehnic

Notă:

Oferta va cuprinde în mod obligatoriu graficul de predare documentații pe faze și plăți.

Autoritatea Contractanta își rezervă dreptul de a uza de prevederile art. 221 din Legea 98/2016 privind achizițiile publice urmare a unor situații care nu au putut fi prevăzute la momentul demarării procedurii.

4. CRITERIUL DE EVALUARE A OFERTELOR

Criteriul de atribuire al contractului este prețul cel mai scăzut.

5. FINANȚAREA LUCRĂRILOR DE PROIECTARE

Finanțarea studiului se asigură din bugetul local în condițiile legii.

6. DURATA CONTRACTULUI ȘI TERMEN DE PREDARE

Termenul de predare a documentației va fi de maxim **6 LUNI** de la data ordinului de începere a serviciilor de proiectare.


Durata de derulare a contractului: până la îndeplinirea tuturor obligațiilor contractuale.

7. RECEPȚIE ȘI MODALITĂȚI DE PLATĂ

- Documentațiile/studiile se vor preda etapizat, conform graficului fizic al contractului.
- Recepțiile se vor executa după predarea documentației/studiilor ce face obiectul prezentului Caiet de sarcini, în termen de 30 zile de la predarea acestora.
- Decontarea serviciilor se va face numai după semnarea procesului verbal de recepție, fără obiecțiuni, pe bază de factură emisă de prestator.
- Facturile se vor depune la Centrul de Informații pentru Cetățeni (CIC) din cadrul Primăriei Municipiului Brașov, B-dul Eroilor nr. 8, cam. 1, în perioada 1-5 ale lunii.
- Plata se va face pe baza facturii/facturilor emise de executant în baza situațiilor de plată vizate și confirmate de achizitor, în contul de Trezorerie al prestatorului.


8. GARANȚIA DE BUNĂ EXECUȚIE A CONTRACTULUI

Garanția de bună execuție se va constitui și restitui conform legislației în vigoare.

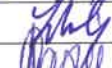Nr Crt	Atribuții	Funcția	Numele și prenumele				Data	Semnătura
1.	Aprobat:	PRIMAR	ALLEN COLIBAN				12 APR. 2023	
2.	Vizat:	Administrator public	Adriana Miron				07. APR. 2023	
3.	Vizat:	Director Executiv DT	Doru Telembeci				29. MAR. 2023	
4.	Verificat:	Șef Serviciu Investitii	Lidia Bulgărea				28. MAR. 2023	
5.	Elaborat:	Inspector	Ing. Daria Savin				28. MAR. 2023	
			Nr.pag.	7	Nr.ex.	2		

ANEXA

ID	Localizare retea (arteră/ramificație din arteră)	Lungime (m)
1	Ramificare din Str. Bârsei	184
2	Str. Voroneț	242
3	Ramificare din Str. Bârsei	190
4	Ramificare din Str. Bârsei	65
5	Ramificare din Str. Bârsei	96
6	Ramificare din Str. Oițelor	88
7	Ramificare din Str. Oițelor	74
8	Ramificare din Str. Plugarilor	60
9	Ramificare din Str. Morarului	246
10	Ramificare din Str. Lânii	463
11	Str. Durău	184
12	Ramificare din Str. Târgului	358
13	Ramificare din Calea Feldioarei	120
14	Str. Bresan	756
15	Str. Bresan	266
16	Ramificare din Str. Bresan	792
17	str Morarului	100
18	str. Parcul verde	900

 

MODELE DE FORMULARE

Elaborare

***“Documentatii tehnice : Extinderea retelelor de alimentare cu apa si canalizare in cartierele Stupini,
Tractorul 1 si str. Narciselor in Municipiul Brasov ”***

.....
(denumirea/numele)

DECLARATIE
privind respectarea prevederilor Art. 51 din Legea nr. 98/2016
privind achizițiile publice

Subsemnatul (nume și prenume), reprezentant al
(denumirea ofertantului) declar pe propria răspundere că mă angajez să prestez servicii de elaborare:
“Documentatii tehnice : Extinderea rețelelor de alimentare cu apa si canalizare in cartierele Stupini, Tractorul 1 si str. Narciselor in Municipiul Brasov ”, Cod CPV: 71322200-3 Servicii de proiectare a conductelor, în conformitate cu obligatiile relevante din domeniile mediului, social și al relațiilor de muncă, stabilite prin legislația adoptată de Uniunea Europeană și legislația națională.

De asemenea, declar pe propria raspundere ca la elaborarea ofertei am tinut cont de obligatiile referitoare la conditiile de munca si de protectie a muncii si am inclus costul pentru indeplinirea acestor obligatii.

Data completarii

Ofertant,
.....
(nume, semnătura autorizată și ștampila)

.....
(denumirea/numele)

DECLARATIE
privind neincadrarea in prevederile art. 59 si 60 din Legea nr 98/2016 privind achizițiile publice
(evitarea conflictului de interese)

Subsemnatul/a....., în calitate de,
(ofertant/candidat/ofertant asociat/subcontractant/ terț susținător), pentru achiziția având ca obiect elaborare :
„Documentatii tehnice : Extinderea rețelelor de alimentare cu apa si canalizare in cartierele Stupini, Tractorul 1 si str. Narciselor in Municipiul Brasov ”, Cod CPV: 71322200-3 Servicii de proiectare a conductelor, declar pe propria răspundere sub sancțiunea excluderii din procedura de achiziție și sub sancțiunile aplicabile faptei de fals în acte publice, că nu mă aflu în situația prevăzută la art. 59 si 60 din Legea nr 98/2016 privind achizițiile publice

2. Subsemnatul/a..... declar că voi informa imediat autoritatea contractantă dacă vor interveni modificări în prezenta declarație la orice punct pe parcursul derulării procedurii de atribuire sau, în cazul în care vom fi desemnați câștigători, pe parcursul derulării achiziției.

3. De asemenea, declar că informațiile furnizate sunt complete și corecte în fiecare detaliu și înțeleg că autoritatea contractantă are dreptul de a solicita, în scopul verificării și confirmării declarațiilor, situațiilor și documentelor care însoțesc oferta, orice informații suplimentare.

4. Subsemnatul/a autorizez prin prezenta orice instituție, societate comercială, bancă, alte persoane juridice să furnizeze informații reprezentanților autorizați ai MUNICIPIULUI BRASOV cu privire la orice aspect tehnic și financiar în legătură cu activitatea noastră.

Nota : Persoanele cu functie de decizie din cadrul autoritatii contractante, in ceea ce priveste organizarea, derularea si finalizarea achiziției, sunt:

1. Allen Coliban – Primarul Municipiului Brașov
2. Flavia Boghiu – Viceprimar al Municipiului Brașov
3. Sebastian Mihai Rusu – Viceprimar al Municipiului Brașov
4. Adriana Trandafir - Secretar General al Municipiului Brașov
5. Doru Telembeci - Director Executiv, Direcția Tehnică (DT)
6. Adriana Laura Miron - Administrator Public al Municipiului Brașov
7. Valeria Mavrodin - Șef Serviciu Contencios (DJAPL)
8. Marilena Tudorache - Director, Direcția Economică (DE)
9. Maria Oprea - Șef Serviciu Buget-CFP (DE)
10. Viorica Cristolovean - Șef Serviciu Financiar - Contabilitate (DE)
11. Alina Magdalina – Inspector, Serviciul Buget - CFP (DE)
12. Lidia Bulgarea - Sef Serviciu Investitii
13. Daria Savin- Inspector, Serviciu Investitii
14. Anna-Maria Tofan - Șef Serviciul Achiziții Publice
15. Viorica Svetlana Madar - Consilier Achizitii Publice (SAP)
16. Silvia Popovici -Consilier Achizitii Publice SAP

Data completării:

Operator economic,

.....
(semnatura autorizata)

OFERTANTUL

Formular 3

.....
(denumirea/numele)

OFERTĂ

Către ,

(denumirea autorității contractante și adresa completă)

Examinând documentația de atribuire, subsemnații, reprezentanți ai ofertantului
ne oferim ca, în conformitate cu prevederile și cerințele cuprinse în
(denumirea/numele ofertantului) documentația de atribuire propusă, să realizăm obiectul achiziției elaborare :
**Documentații tehnice : Extinderea rețelelor de alimentare cu apă și canalizare în cartierele Stupini,
Tractorul 1 și str. Narciselor în Municipiul Brașov ” , Cod CPV: 71322200-3 Servicii de proiectare a
conductelor,**

pentru suma totală de (suma în cifre și în litere, precum și moneda), la care se adaugă
taxa pe valoarea adăugată (TVA) în valoare de (suma în litere și în cifre, precum și
moneda), valoarea fiind defalcată conform Anexei 1 la prezentul formular de ofertă financiară.

2. Ne angajăm să menținem aceasta ofertă valabilă pentru o durată de **90 de zile**, (durata în litere și cifre) respectiv
până la data de (ziua/luna/anul) și ea va rămâne obligatorie pentru noi și poate fi acceptată oricând
înainte de expirarea perioadei de valabilitate.

3. Am înțeles și consimțim că, în cazul în care oferta noastră este stabilită ca fiind câștigătoare, să constituim garanția
de bună execuție în conformitate cu prevederile din documentația de atribuire/ dacă autoritatea contractantă va
solicita acest lucru prin contract.

4. Precizăm că:

(se bifează opțiunea corespunzătoare)

☐ depunem ofertă alternativă, ale cărei detalii sunt prezentate într-un formular de ofertă separat, marcat în mod clar
„alternativă”/”altă ofertă”.

☐ nu depunem ofertă alternativă.

5. Până la finalizarea achiziției/ încheierea și semnarea contractului de achiziție publică această ofertă, împreună cu
comunicarea transmisă de dumneavoastră, prin care oferta noastră este acceptată ca fiind câștigătoare, vor constitui
un contract angajant între noi.

6. Înțelegem că nu sunteți obligați să acceptați oferta cu cel mai scăzut preț sau orice sau orice ofertă primită.

Data ____ / ____ / ____

..... (nume, prenume și semnătură), în calitate de legal autorizat să semnez
oferta pentru și în numele (denumirea/numele operatorului economic)

ANEXA 1 la Formularul de ofertă financiară F3

Documentatii tehnice : Extinderea retelelor de alimentare cu apa si canalizare in cartierele Stupini, Tractorul 1 si str. Narciselor in Municipiul Brasov ” , Cod CPV: 71322200-3 Servicii de proiectare a conductelor,,

Propunerea financiara va cuprinde:	Preț-lei fara TVA
1. Studiul de fezabilitate inclusiv antemasuratoare si deviz general	
2. Documentatia pentru obtinerea avizelor	
3. Analiza cost beneficiu	
4. Studiu topografic verificat de OCPI	
5. Studiu geotehnic verificat pentru domeniul Af	
5. Asistenta tehnica pe perioada procedurii de achizitie publica a serviciilor de elaborare PT si pe perioada elaborarii proiectului tehnic	
TOTAL FARA TVA	

OFERTANTUL

.....
(denumirea/numele)

In oferta se va cuprinde in mod obligatoriu graficul de plati corelat cu graficul de predare a documentatiilor. Autoritatea Contractanta isi rezerva dreptul de a uza de prevederile art. 221 din Legea 98/2016 privind achizitiile publice urmare a unor situatii care nu au putut fi prevazute la momentul demararii procedurii. Oferta va indeplini toate cerintele Caietului de Sarcini.

.....
(denumirea/numele)

DECLARAȚIE**privind neîncadrarea în art. 164 din Legea 98/2016**

Subsemnatul, _____ reprezentant _____ împuternicit al _____ în calitate de ofertant

la achiziția directă având ca obiect elaborare "**Documentatii tehnice : Extinderea rețelelor de alimentare cu apa și canalizare în cartierele Stupini, Tractorul 1 și str. Narciselor în Municipiul Brasov** ", declar pe propria răspundere, sub sancțiunea excluderii din procedura de achiziție publică și sub sancțiunile aplicabile faptei de fals în acte publice, că nu am fost condamnat prin hotărâre definitivă a unei instanțe judecătorești, pentru comiterea uneia dintre următoarele infracțiuni:

a) Constituirea unui grup infracțional organizat, prevăzut de art. 367 din Legea nr. 286/ 2009 privind Codul Penal, cu modificările și completările ulterioare, sau de dispozițiile corespunzătoare ale legislației penale a statului în care respectivul operator economic a fost condamnat;

b) Infracțiuni de corupție, prevăzute de art. 289 – 294 din Legea nr. 286/ 2009, cu modificările și completările ulterioare, și infracțiuni asimilate infracțiunilor de corupție prevăzute de art. 10 – 13 din Legea nr. 78/ 2000 pentru prevenirea, descoperirea și sancționarea faptelor de corupție, cu modificările și completările ulterioare, sau de dispozițiile corespunzătoare ale legislației penale a statului în care respectivul operator economic a fost condamnat;

c) Infracțiuni împotriva intereselor financiare ale Uniunii Europene, prevăzute de art. 18¹ – 18⁵ din Legea nr. 78/2000, cu modificările și completările ulterioare, sau de dispozițiile corespunzătoare ale legislației penale a statului în care respectivul operator economic a fost condamnat;

d) Acte de terorism, prevăzute de art. 32 – 35 și art. 37 – 38 din Legea nr. 535/2004 privind prevenirea și combaterea terorismului, cu modificările și completările ulterioare, sau de dispozițiile corespunzătoare ale legislației penale a statului în care respectivul operator economic a fost condamnat;

e) Spălarea banilor, prevăzută de art. 29 din Legea nr. 656/ 2002 pentru prevenirea și sancționarea spălării banilor, precum și pentru instituirea unor măsuri de prevenire și combatere a finanțării terorismului, republicată, cu modificările ulterioare, sau finanțarea terorismului, prevăzută de art. 36 din Legea nr. 535/ 2004, cu modificările și completările ulterioare, sau de dispozițiile corespunzătoare ale legislației penale a statului în care respectivul operator economic a fost condamnat;

f) Traficul și exploatarea persoanelor vulnerabile, prevăzute de art. 209 – 217 din Legea nr. 286/ 2009, cu modificările și completările ulterioare, sau de dispozițiile corespunzătoare ale legislației penale a statului în care respectivul operator economic a fost condamnat;

g) Fraudă, în sensul articolului 1 din Convenția privind protejarea intereselor financiare ale Comunităților Europene din 27 noiembrie 1995.

Subsemnatul declar că informațiile furnizate sunt complete și corecte în fiecare detaliu și înțeleg că autoritatea contractantă are dreptul de a solicita, în scopul verificării și confirmării declarațiilor și îndeplinirii criteriilor de calificare și selecție, orice documente doveditoare de care dispun.

Înțeleg că în cazul în care această declarație nu este conformă cu realitatea sunt pasibil de încălcarea prevederilor legislației penale privind falsul în declarații.

Prezenta declarație este valabilă până la data de _____

Data completării: _____

Operator economic _____

OFERTANTUL

Formular 5

.....
(denumirea/numele)

DECLARAȚIE

privind neîncadrarea în art. 165 din Legea nr. 98/2016

Subsemnatul _____, reprezentant împuternicit al _____ în calitate de ofertant la achiziția directă având ca obiect elaborare „*Documentatii tehnice : Extinderea rețelelor de alimentare cu apa si canalizare in cartierele Stupini, Tractorul 1 si str. Narciselor in Municipiul Brasov*”, Cod CPV: 71322200-3 Servicii de proiectare a conductelor,, declar pe propria răspundere, sub sancțiunea excluderii din procedura de achiziție publică și sub sancțiunile aplicabile faptei de fals în acte publice că nu mi-am încălcat obligațiile privind plata impozitelor, taxelor sau a contribuțiilor la bugetul general consolidat.

Subsemnatul declar că informațiile furnizate sunt complete și corecte în fiecare detaliu și înțeleg că autoritatea contractantă are dreptul de a solicita, în scopul verificării și confirmării declarațiilor și îndeplinirii criteriilor de calificare și selecție, orice documente doveditoare de care dispun.

Înțeleg că în cazul în care această declarație nu este conformă cu realitatea sunt pasibil de încălcarea prevederilor legislației penale privind falsul în declarații.

Data completării:

Operator economic

.....

.....
(denumirea/numele)**DECLARAȚIE****privind prevederile art. 167 din Legea 98/2016**

Subsemnatul, _____, reprezentant împuternicit al _____ în calitate de ofertant la achiziția directă având ca obiect elaborare „**Documentații tehnice : Extinderea rețelelor de alimentare cu apa și canalizare în cartierele Stupini, Tractorul 1 și str. Narciselor în Municipiul Brașov**”, declar pe propria răspundere, sub sancțiunea excluderii din procedura de achiziție publică și sub sancțiunile aplicabile faptei de fals în acte publice că **NU** mă aflu în niciuna dintre următoarele situații:

- a) A încălcat obligațiile stabilite potrivit **art. 51**, iar autoritatea contractantă poate demonstra acest lucru prin orice mijloc de probă adecvat, cum ar fi decizii ale autorităților competente prin care se constată încălcarea acestor obligații;
- b) Se află în procedura insolvenței sau în lichidare, în supraveghere judiciară sau în încetarea activității;
- c) A comis o abatere profesională gravă care îi pune în discuție integritatea, cum ar fi o decizie a unei instanțe judecătorești sau a unei autorități administrative;
- d) A încheiat cu alți operatori economici acorduri care vizează denaturarea concurenței în cadrul sau în legătura cu procedura în cauză;
- e) Se află într-o situație de conflict de interese în cadrul sau în legătură cu procedura în cauză
- f) Participarea anterioară a operatorului economic la pregătirea procedurii de atribuire ce a condus la o distorsionare a concurenței;
- g) Operatorul economic și-a încălcat în mod grav sau repetat obligațiile principale ce-i reveneau în cadrul unui contract de achiziții publice, al unui contract de achiziții sectoriale sau al unui contract de concesiune încheiate anterior, iar aceste încălcări au dus la încetarea anticipată a respectivului contract, plata de daune – interese sau alte sancțiuni comparabile;
- h) Operatorul economic s-a făcut vinovat de declarații false în conținutul informațiilor transmise la solicitarea autorității contractante în scopul verificării absenței motivelor de excludere sau al îndeplinirii criteriilor de calificare și selecție, nu a prezentat aceste informații sau nu este în măsură să prezinte documentele justificative solicitate;
- i) Operatorul economic a încercat să influențeze în mod nelegal procesul decizional al autorității contractante, să obțină informații confidențiale care i-ar putea conferi avantaje nejustificate în cadrul procedurii de atribuire sau a furnizat din neglijență informații eronate, care pot avea o influență semnificativă asupra deciziilor autorității contractante privind excluderea din procedura de atribuire a respectivului operator economic, selectarea acestuia sau atribuirea contractului de achiziție publică/ acordului – cadru către respectivul operator economic.

Subsemnatul declar că informațiile furnizate sunt complete și corecte în fiecare detaliu și înțeleg că autoritatea contractantă are dreptul de a solicita, în scopul verificării și confirmării declarațiilor și îndeplinirii criteriilor de calificare și selecție, orice documente doveditoare de care dispun.


Înțeleg că în cazul în care această declarație nu este conformă cu realitatea sunt pasibil de încălcarea prevederilor legislației penale privind falsul în declarații.

Prezenta declarație este valabilă până la data de

Data completării:

Operator economic

.....

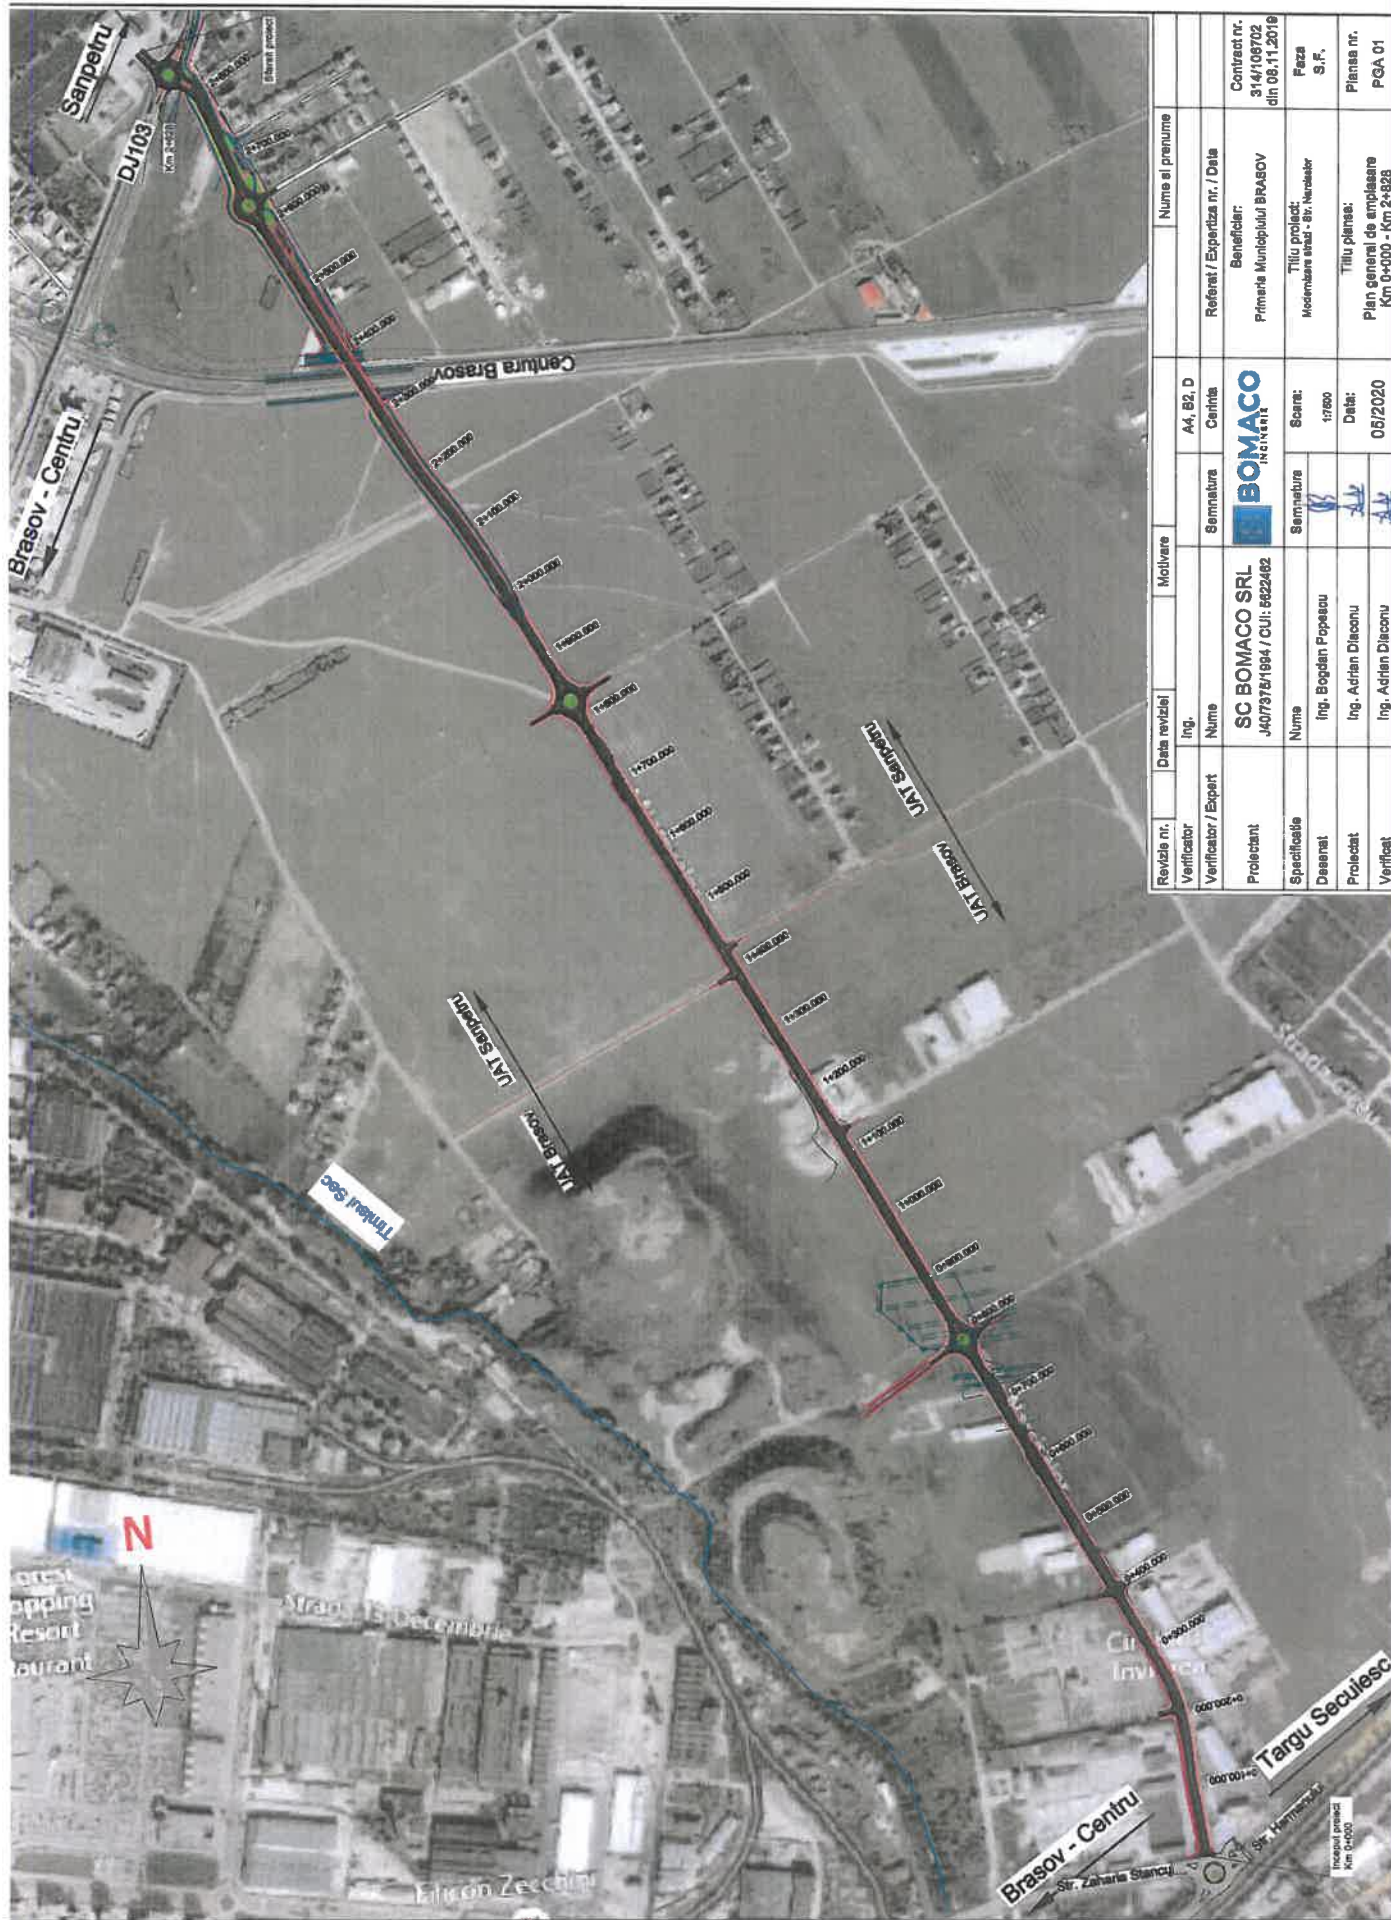

Revizor nr.	Data reviziei	Molizare	A4, B2, D	Numa el prenume
Verificator	Ing.			
Verificator / Expert	Numa	Semnatura	Centina	Referat / Expertiza nr. / Data
Proiectant	SC BOMACO SRL J40737576/1994 / CUI: 5622462			Beneficiar: Primăria Municipiului BRAȘOV
Specificație	Numa	Semnatura	Scara:	Titlu proiect: Modernizare strada - Str. Nardisilor
Desenat	Ing. Bogdan Popescu		1:2500	Faza S.F.
Proiectat	Ing. Adrian Diaconu		Date:	Planșa nr.
Verificat	Ing. Adrian Diaconu		05/2020	Plan general de amplasare Km 0+000 - Km 2+825
				PGA 01



