


PLANȘA 1.3. - RAPORTARE LA PROIECTE STRATEGICE, ALTE STUDII ȘI DOCUMENTE DIN ZONĂ

ÎNCADRARE ÎN RAPORT CU MASTERPLANUL VELO PENTRU MUNICIPIUL BRAȘOV (COMPONENTĂ A P.M.U.D.)



EXTRAS DIN CAP. 5.1.2. DEZVOLTAREA ETAPIZATĂ A REȚELEI
Proiecte în curs de implementare și pregătire

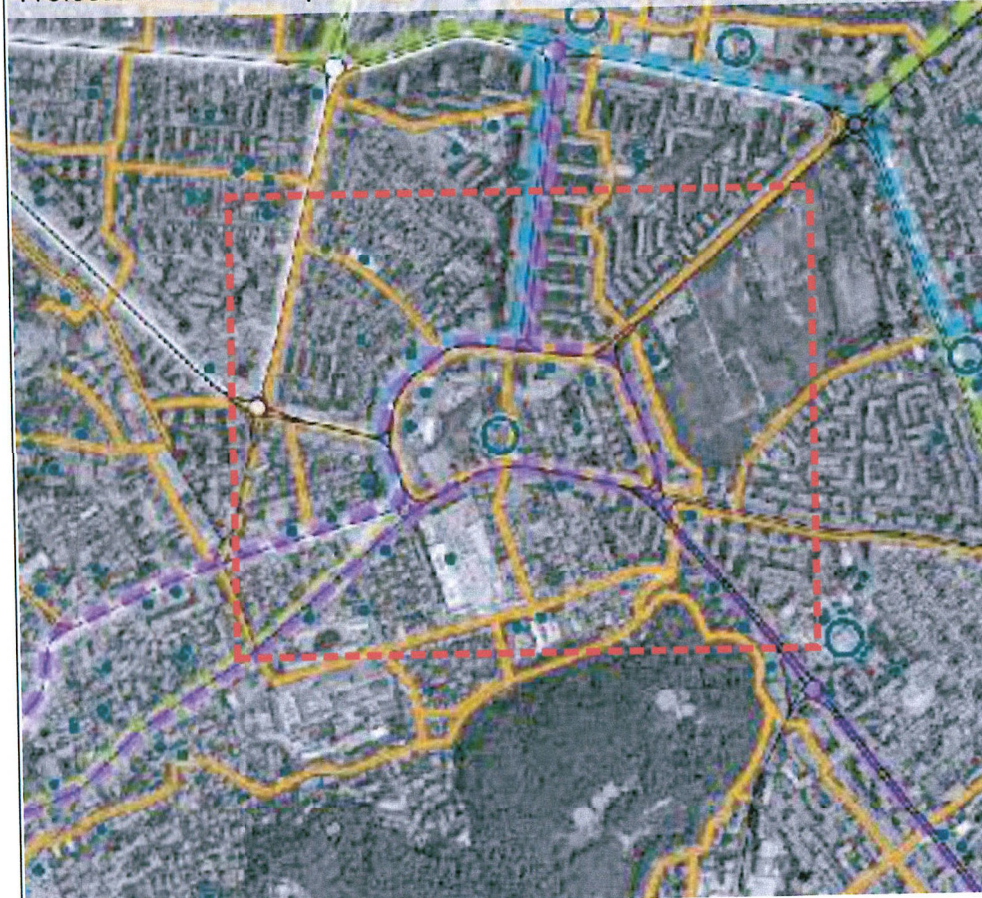


EXTRAS DIN CAP. 2.1.1. REȚEAUA DE PISTE PENTRU BICICLETE,
FIG. 7: Traseele existente și propuse pentru bicicliști în Brașov



EXTRAS DIN CAP. 5.1.2. DEZVOLTAREA ETAPIZATĂ A REȚELEI
Calea Verde

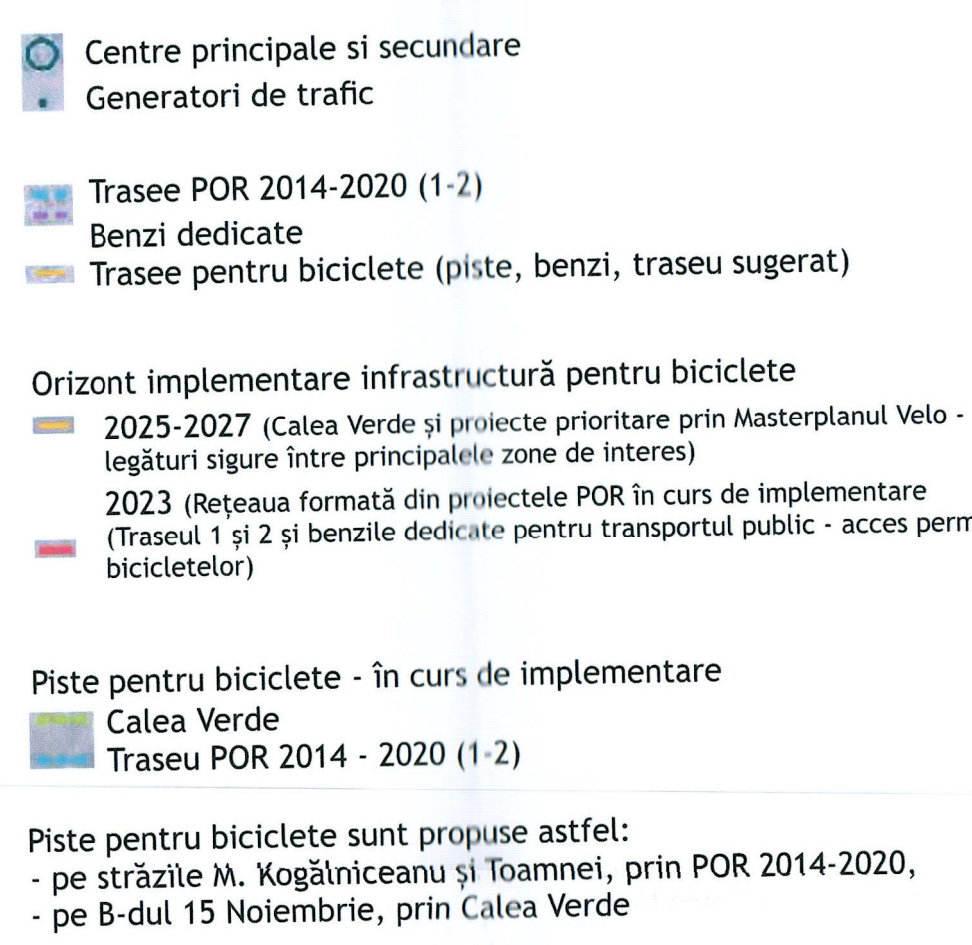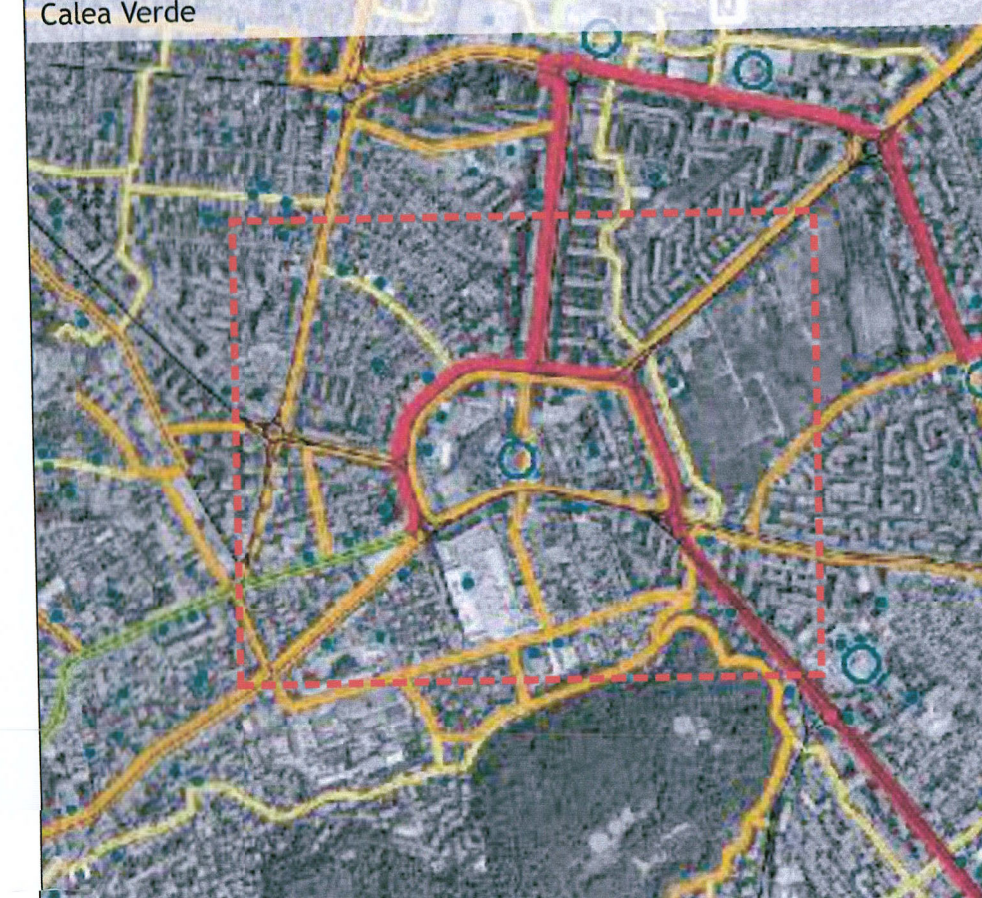


EXTRAS DIN CAP. 6.3.1. TRASEUL 3: CENTRU CIVIC - INEL

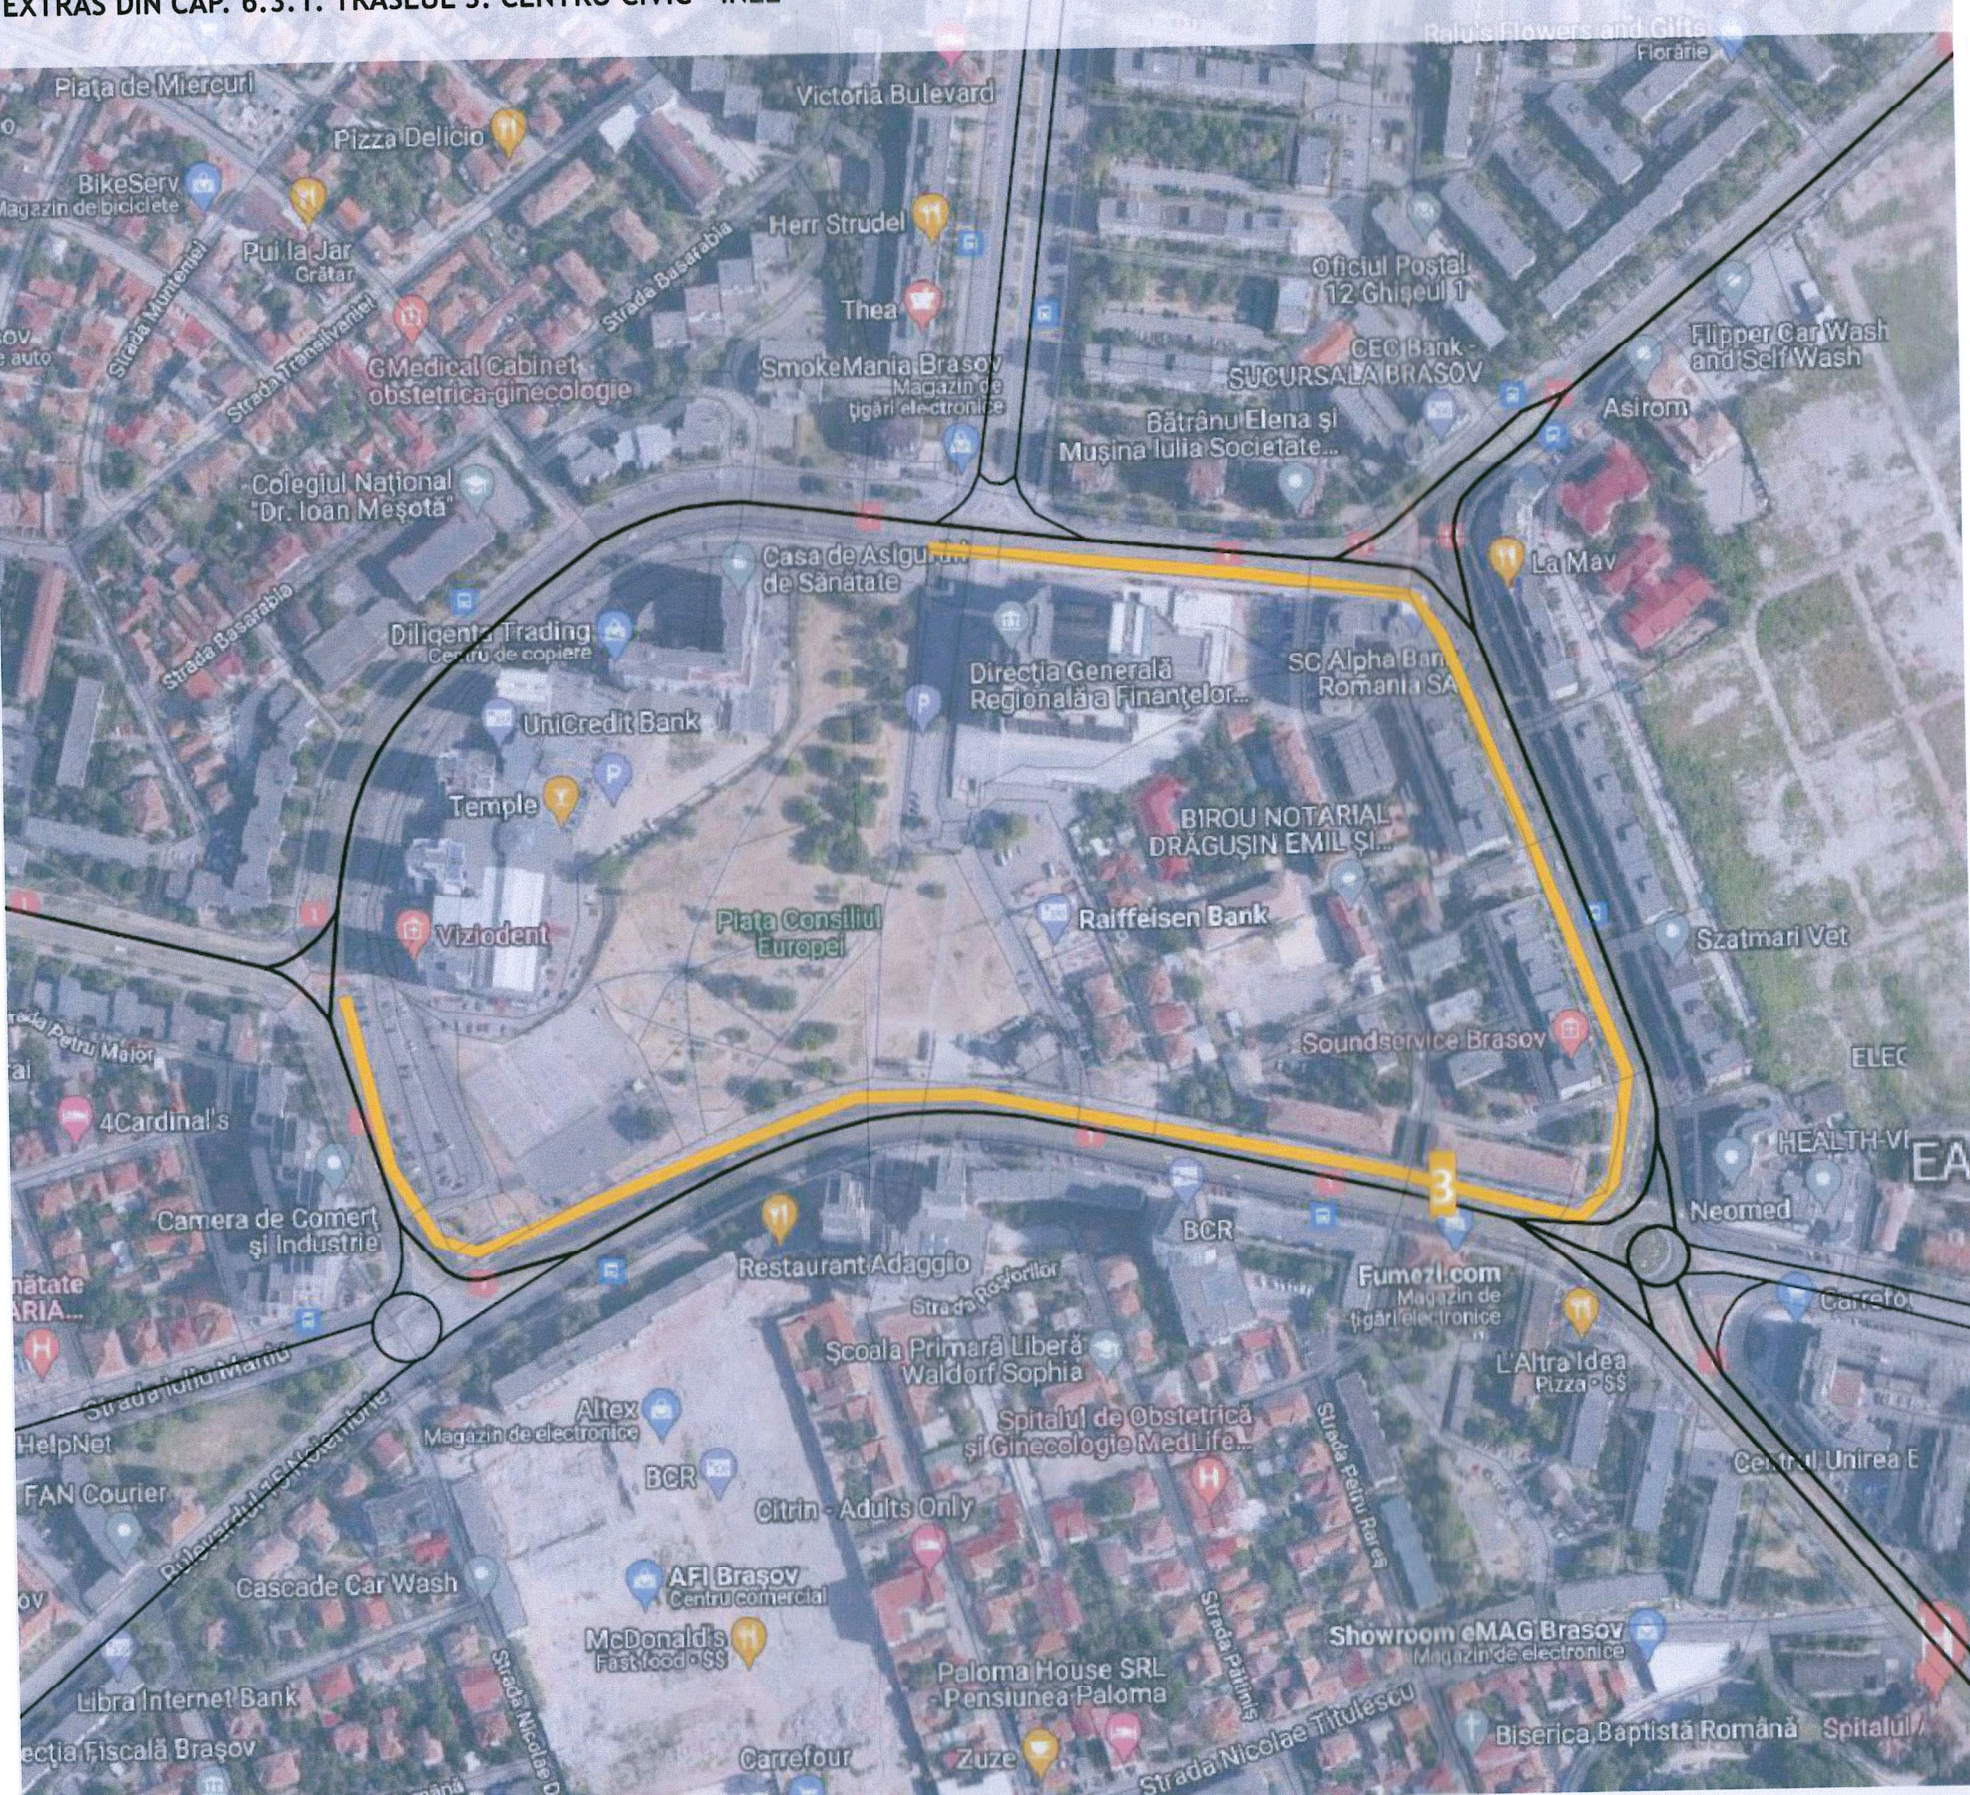


Traseul este format următoarele străzi: Str. Mihail Kogălniceanu (de la intersecția cu bd. Griviței), Giratoriu str. Mihail Kogălniceanu - str. Iuliu Maniu - bd. 15 Noiembrie, Bd. 15 Noiembrie, Giratoriu bd. 15 Noiembrie - Calea București - str. Zizin - str. Toamnei, Str. Toamnei și Str. Mihail Kogălniceanu - până la intersecția cu bd. Victoriei.

ÎNCADRARE ÎN RAPORT CU STUDIUL DE FEZABILITATE „CONSTRUIRE PARCAJ SUBTERAN CENTRUL CIVIC - BRAȘOV CU MENȚINEREA AVIZELOR / ACORDURILOR OBTINUTE ÎN CADRUL C.U. NR. 1730/13.07.2020”


PLAN DE SITUAȚIE - S.F. „CONSTRUIRE PARCAJ” / SUBTERAN CENTRU CIVIC -
BRAȘOV CU MENȚINEREA AVIZELOR / ACORDURILOR OBTINUTE ÎN CADRUL
C.U. NR. 1730/13.07.2020”

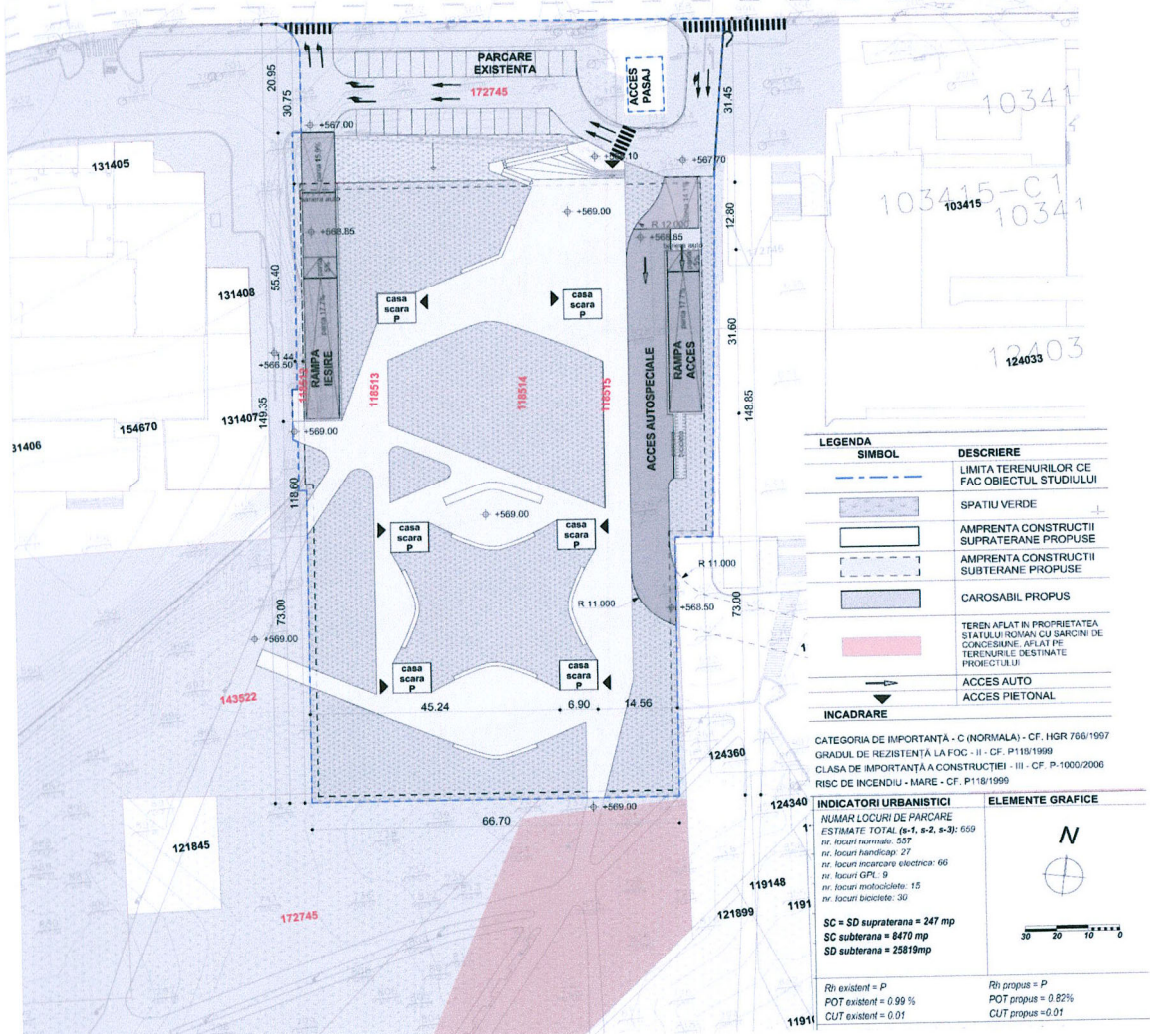

SUPRAPUNERE ÎNTRE PARCAREA SUBTERANĂ PROPUȘĂ ȘI
PUG 2011- PLANȘA „REGLEMENTĂRI URBANISTICE - ZONIFICARE”

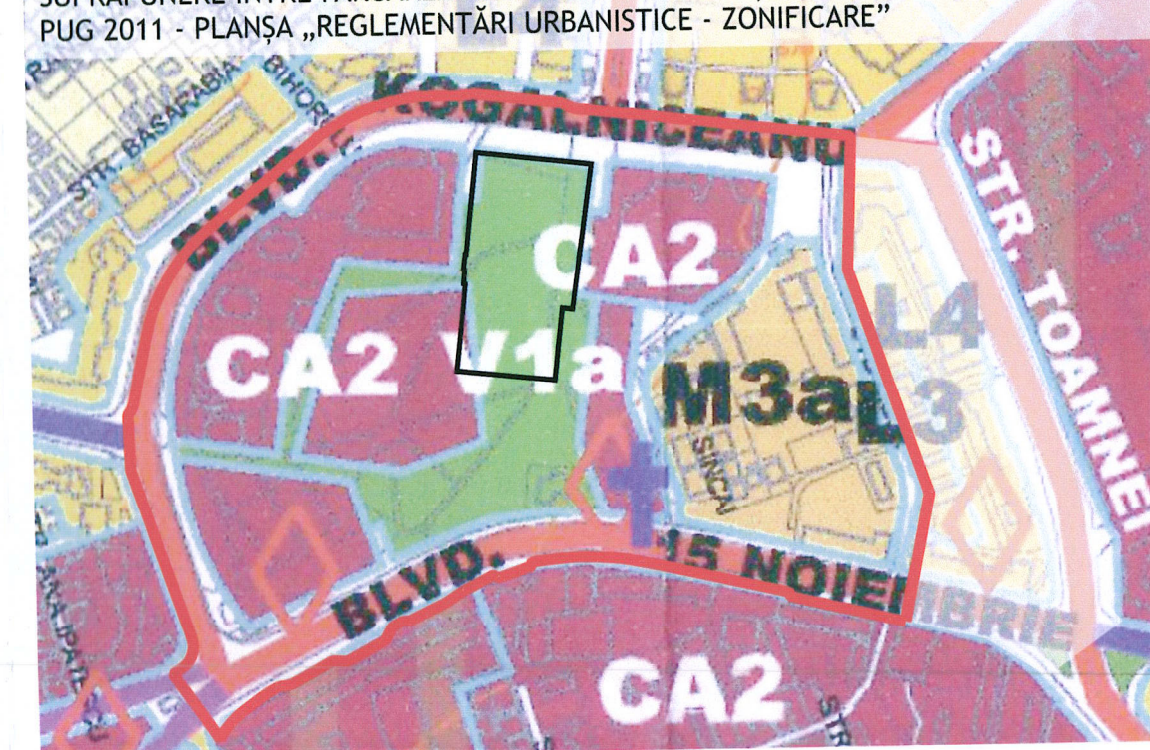


SUPRAPUNERE ÎNTRE PARCAREA SUBTERANĂ PROPUȘĂ, LIMITELE CADASTRALE ALE IMOBILELOR ȘI SITUAȚIA EXISTENTĂ DIN TEREN
(sursa: google earth 2024)

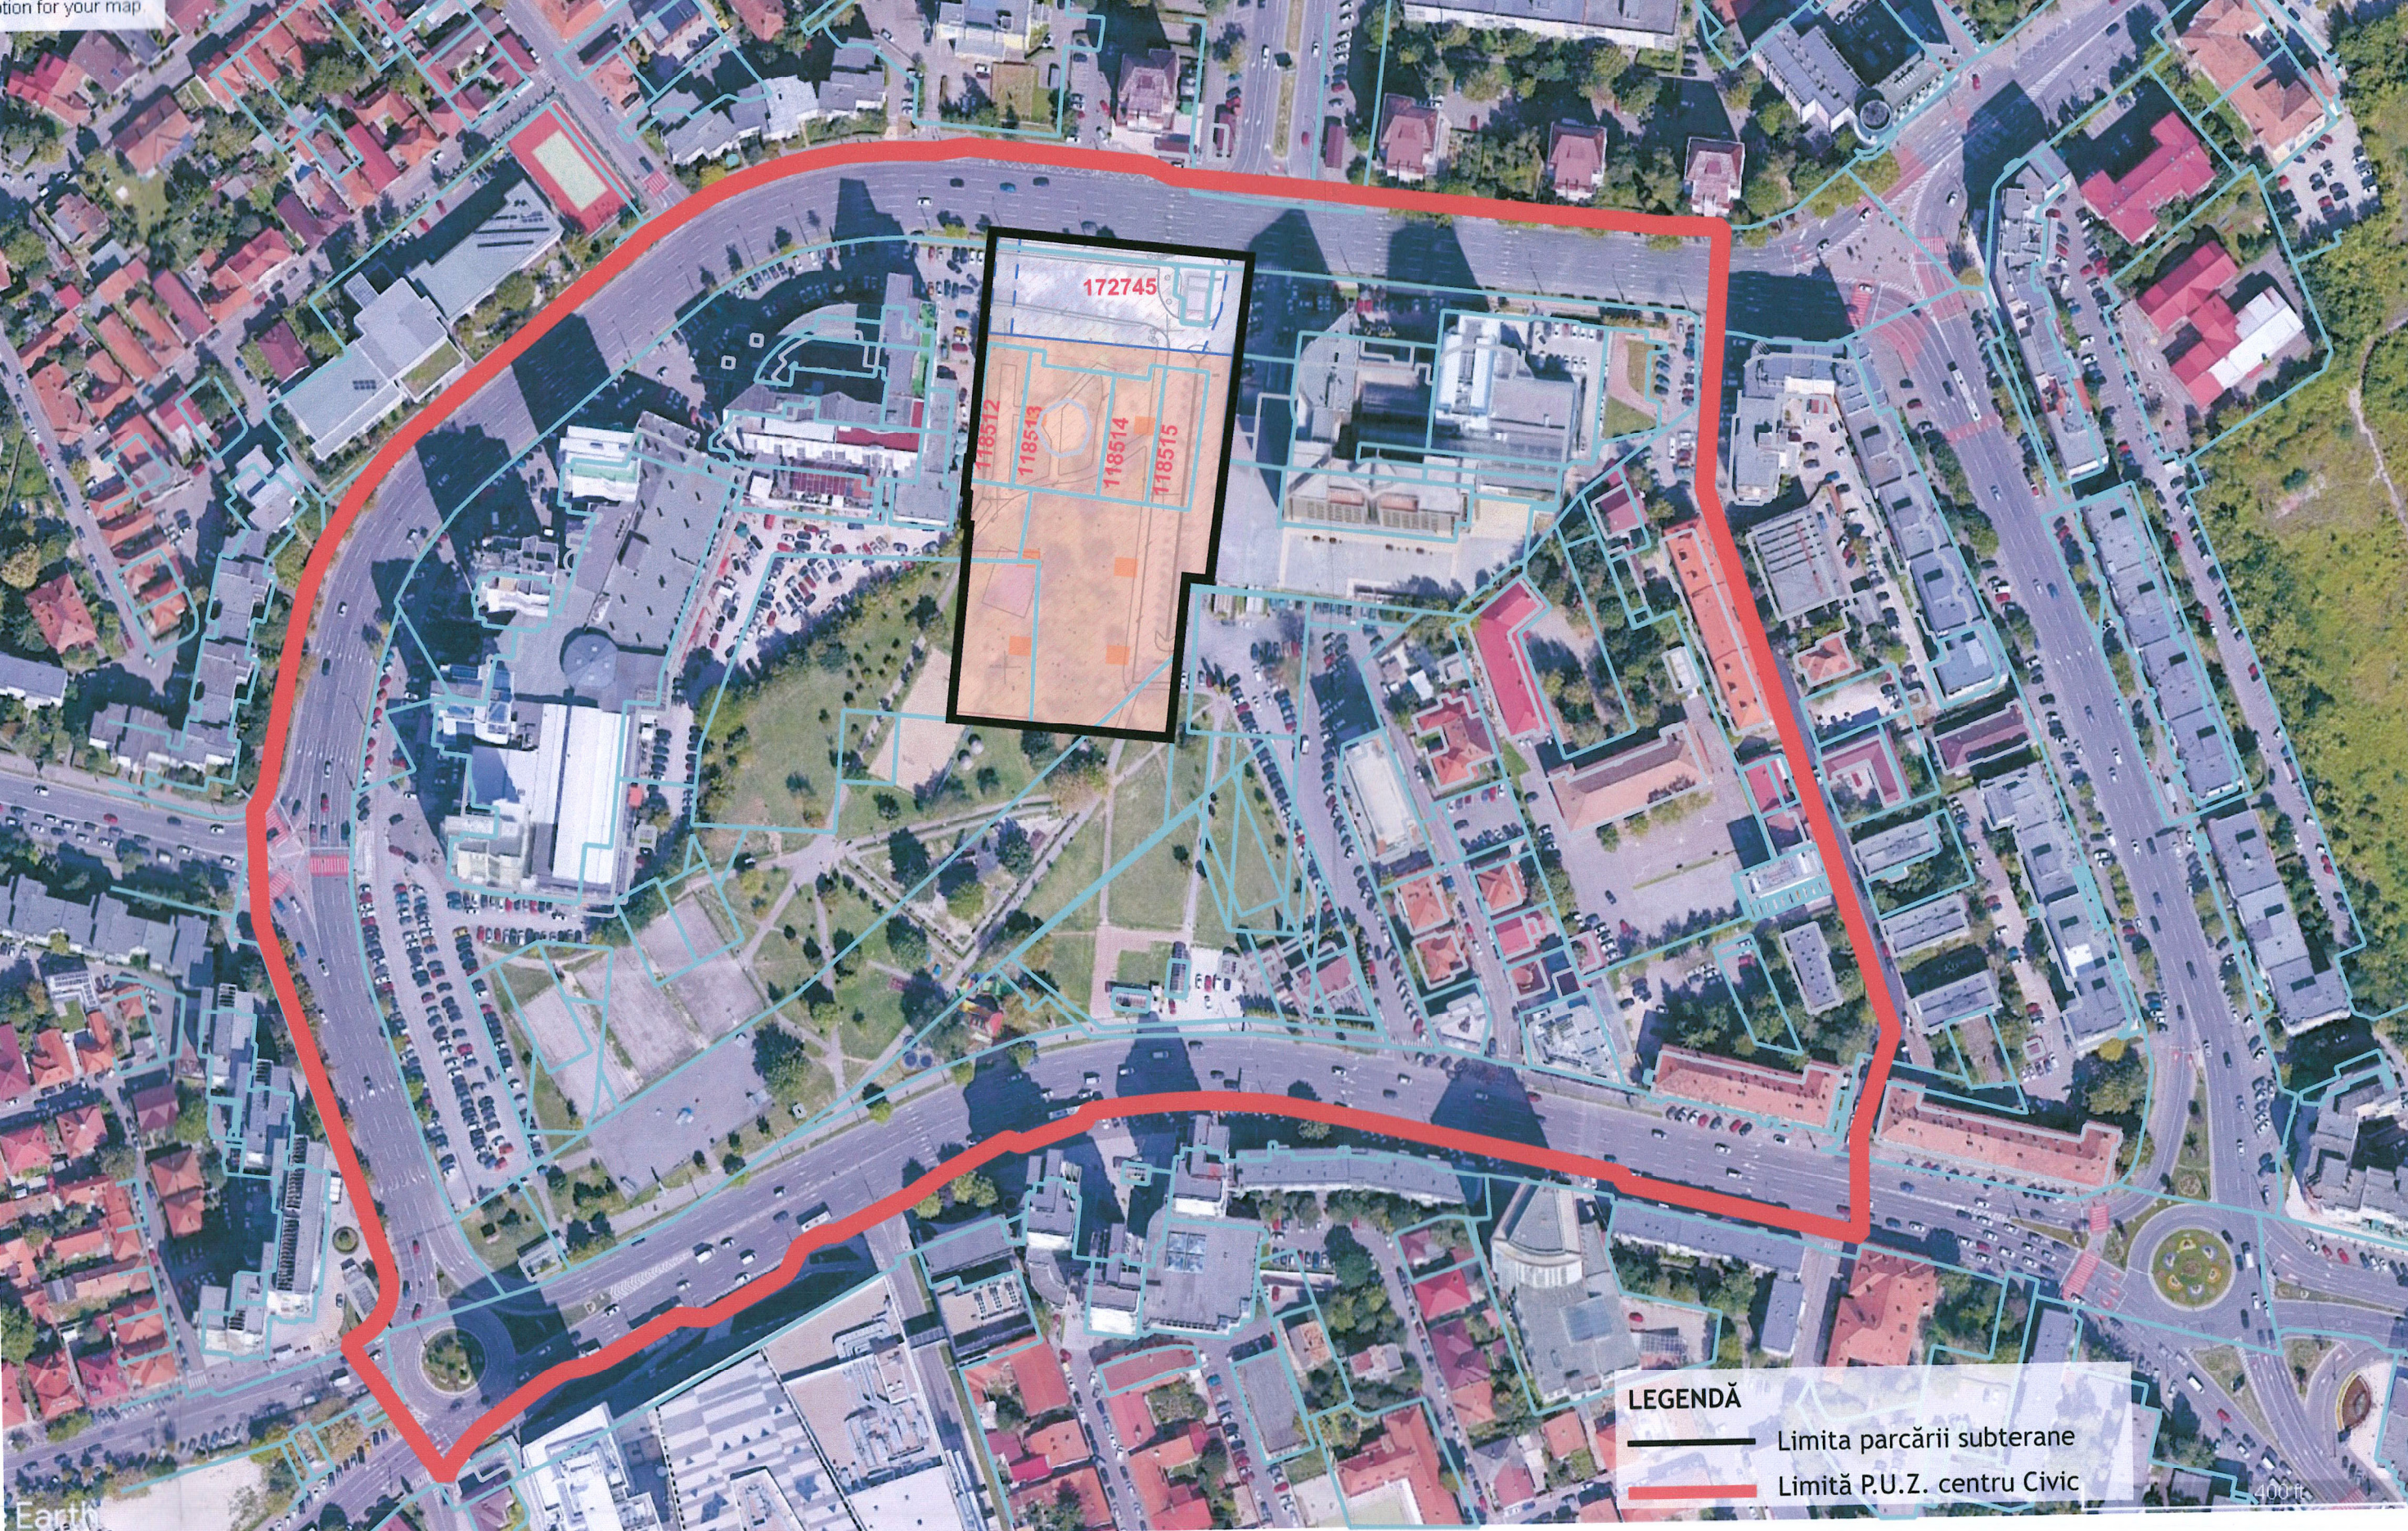


LEGENDĂ
Limita parcării subterane
Limita P.U.Z. centru Civic

ÎNCADRARE ÎN RAPORT CU STRATEGIA DE INFRASTRUCTURĂ VERDE A MUN. BRAȘOV (2024-2043)


EXTRAS DIN „RECONFIGURAREA UNOR PROFILE STRADALE ÎN ZONA CENTRULUI CIVIC”, PAG. 12

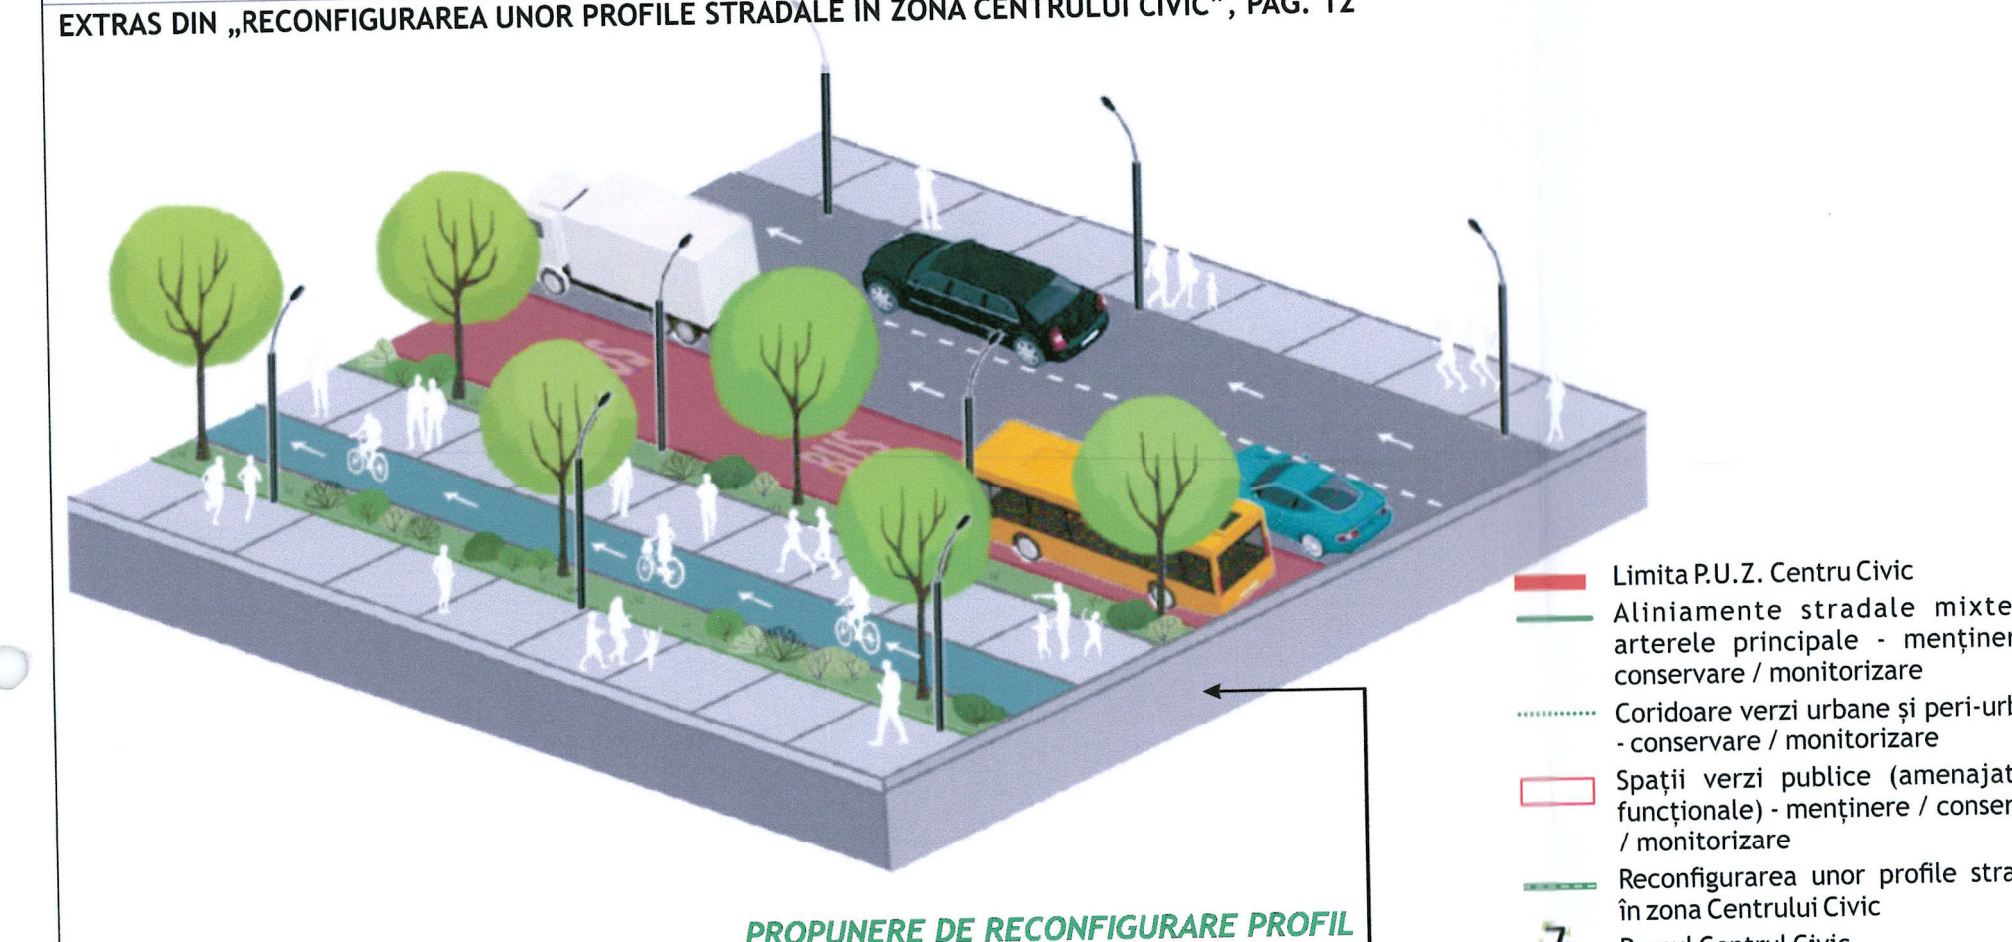

EXTRAS DIN “STRATEGIE - PLAN GENERAL”


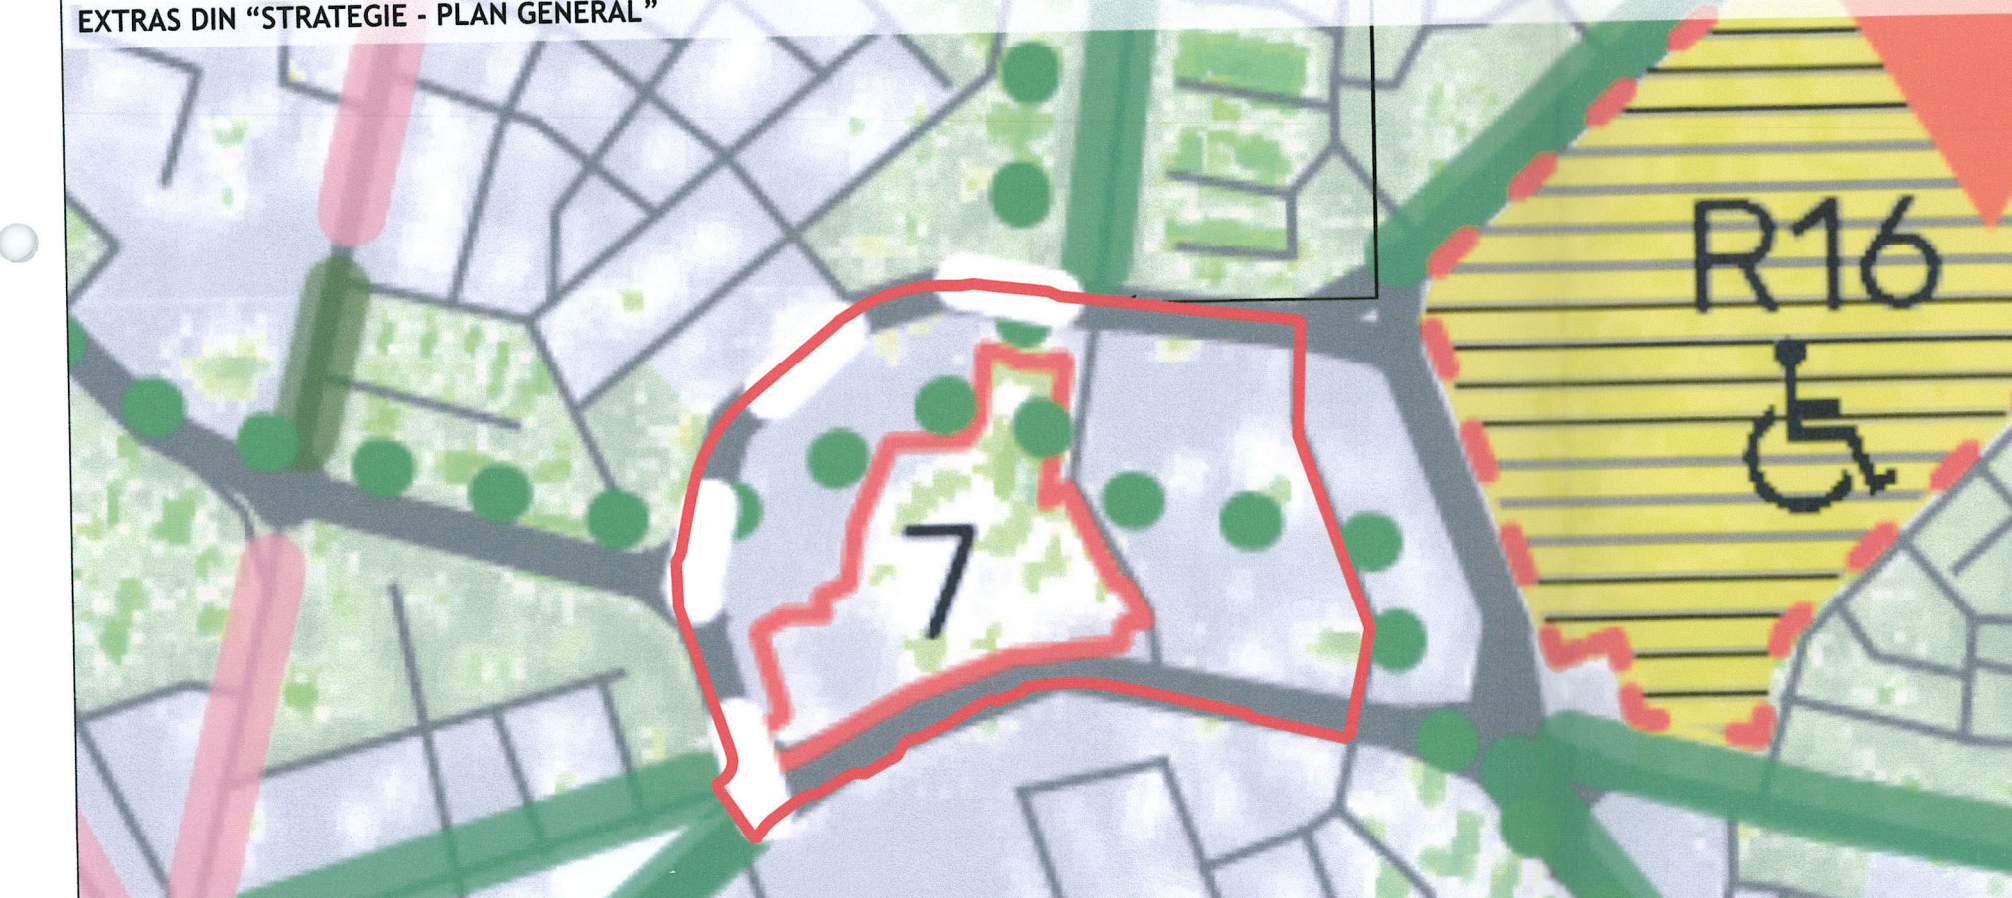


ÎNCADRARE ÎN RAPORT CU REGISTRUL SPAȚIILOR VERZI AL MUNICIPIULUI BRAȘOV

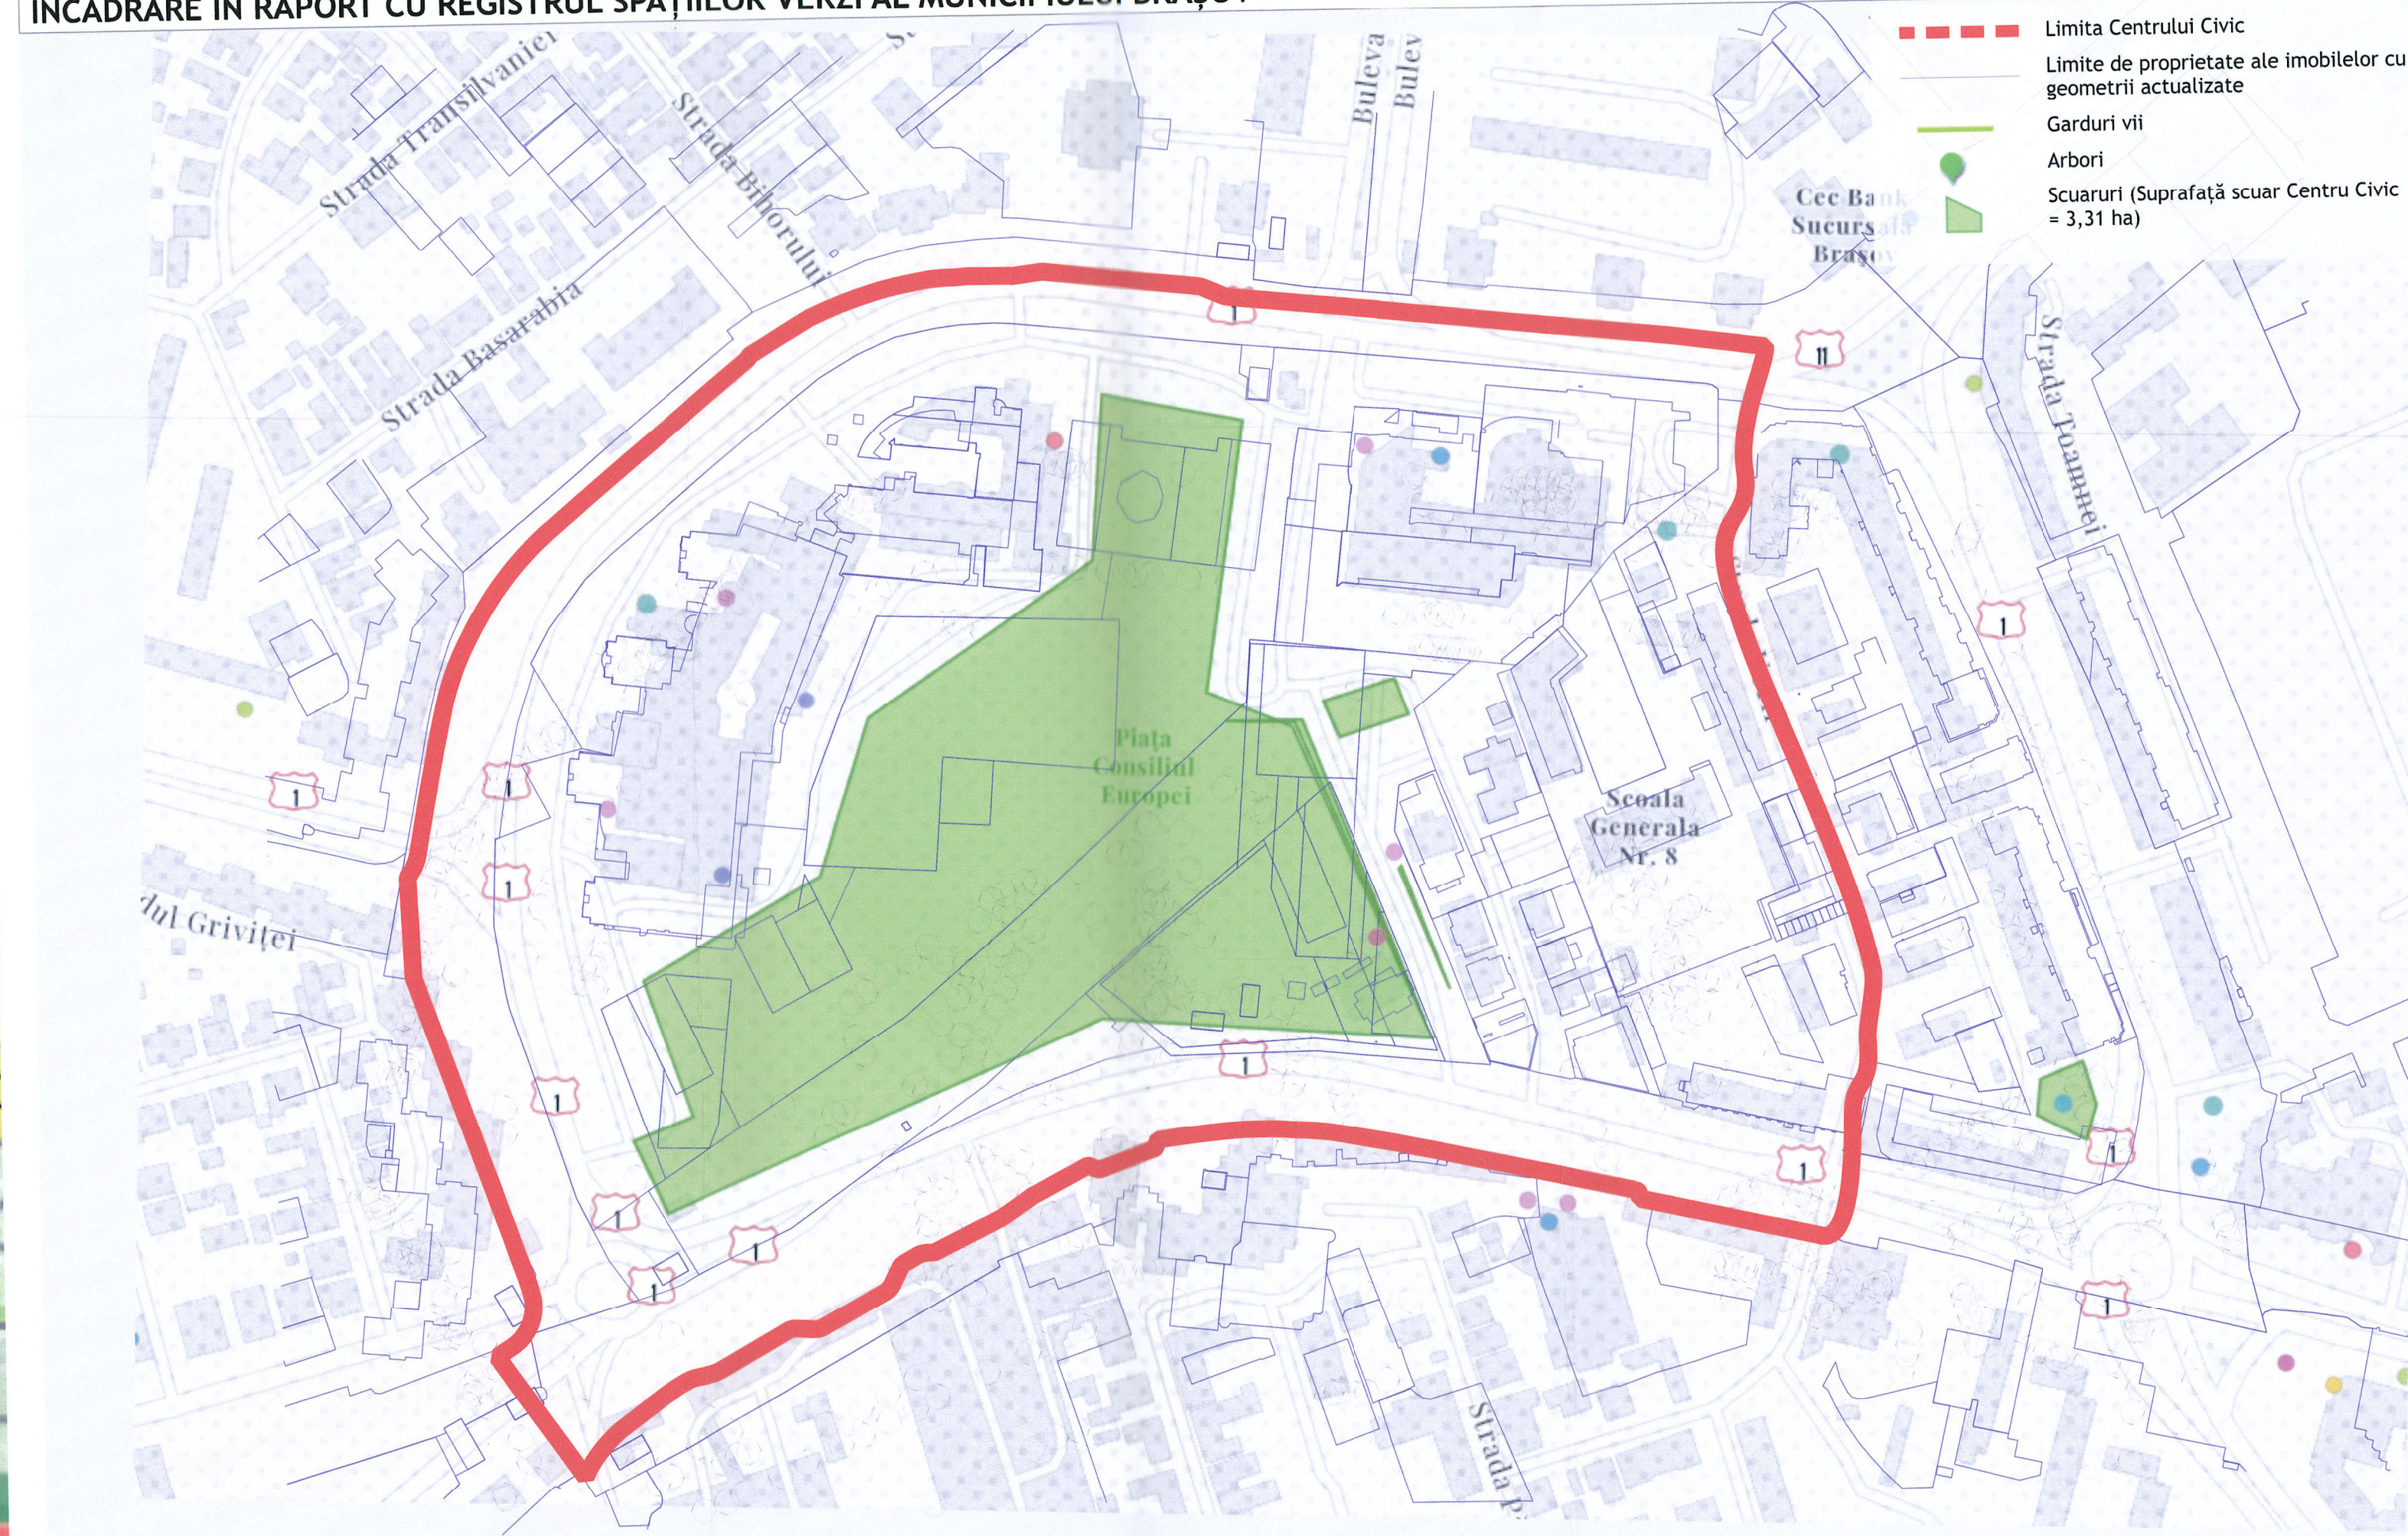

ÎNCADRARE ÎN RAPORT CU PROIECTUL TEHNIC „AMENAJARE BENZI DEDICATE TRANSP. PUBLIC ÎN MUN. BRAȘOV ȘI TROTUARE ADIACENTE” (2023)

EXTRAS DIN „PLANUL DE AMPLASAMENT” AFERENT P.T. „AMENAJARE BENZI DEDICATE
TRANSPORTULUI PUBLIC ÎN MUNICIPIUL BRAȘOV ȘI TROTUARE ADIACENTE” (2020)

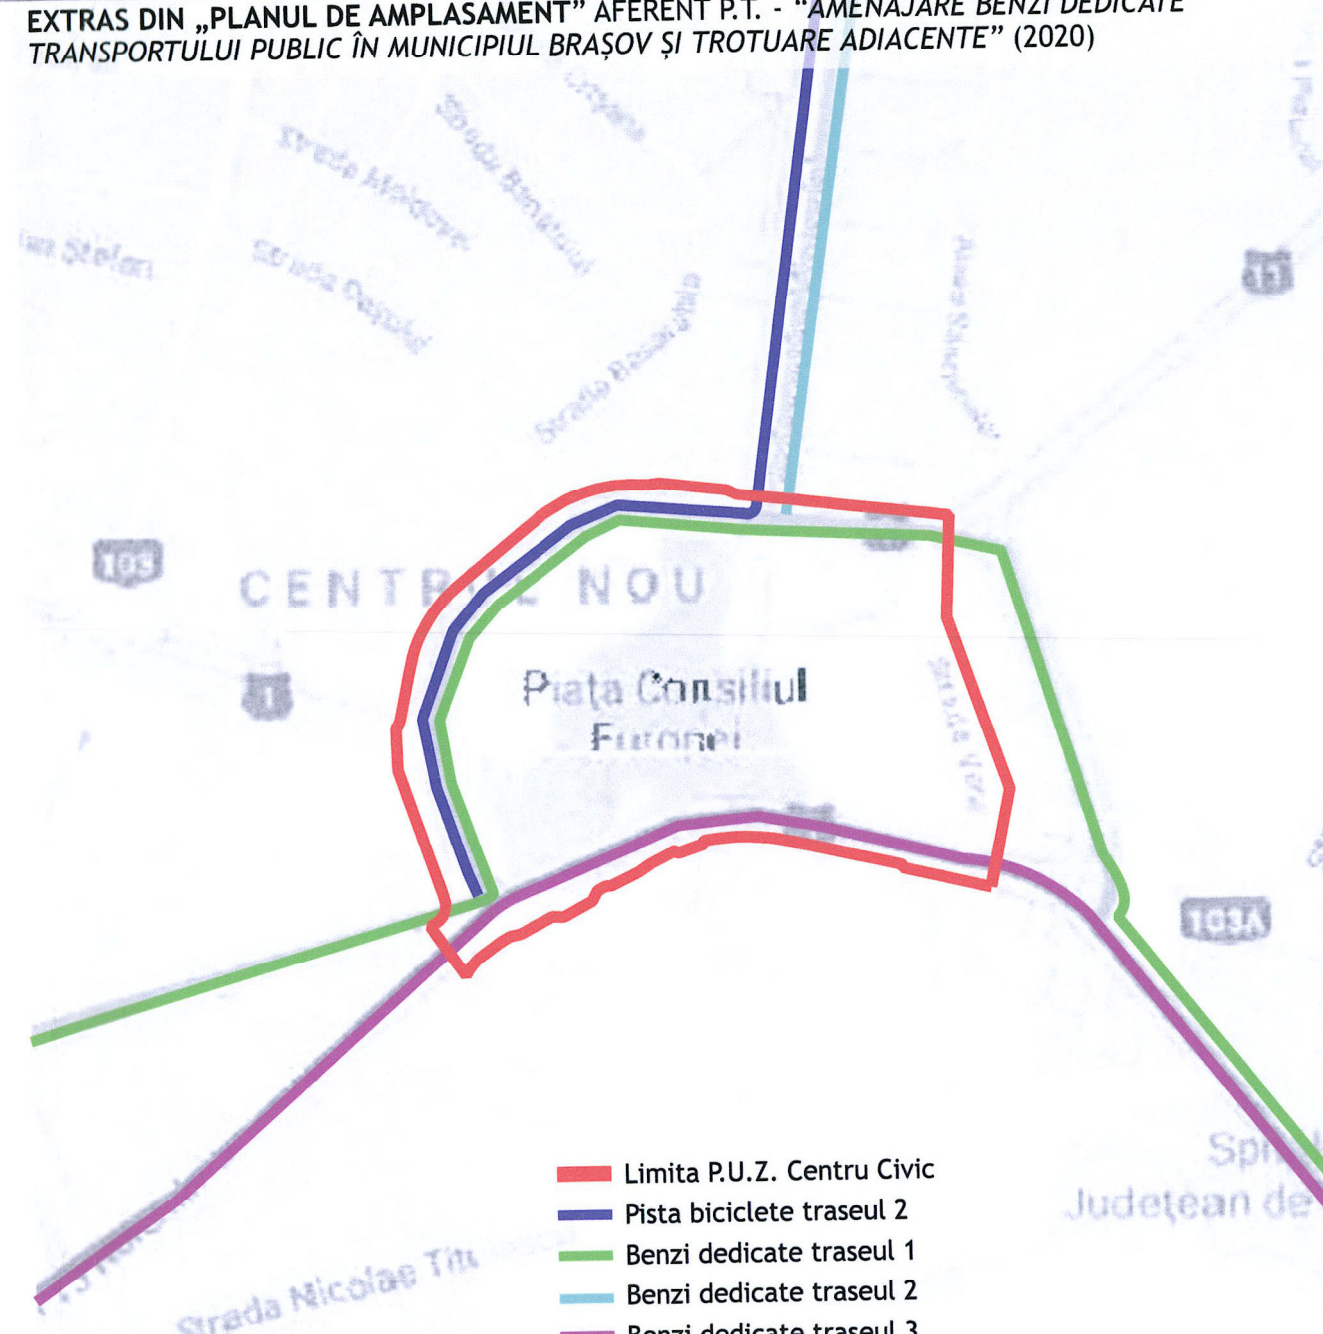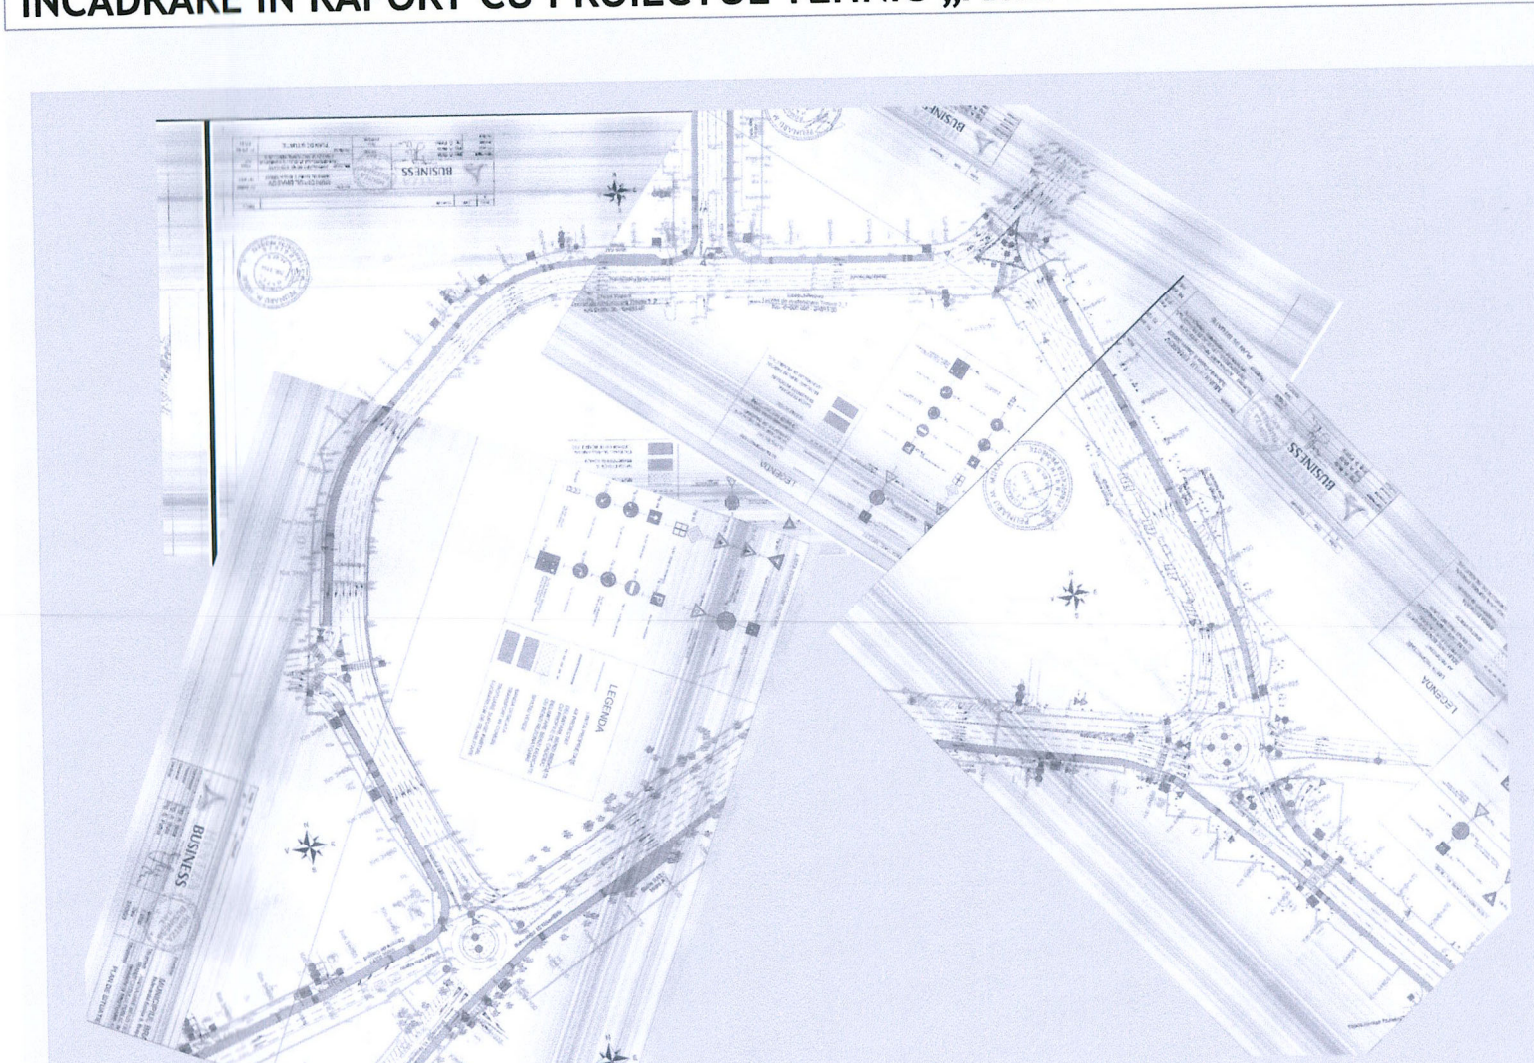

LEGENDĂ
Limita P.U.Z. Centru Civic
Pista biciclete traseul 2
Benzi dedicate traseul 1
Benzi dedicate traseul 2
Benzi dedicate traseul 3

PROIECTANT GENERAL: S.C. LOGIC PLAN S.R.L. J 2017011100401 CUI 37883598	SEMNĂTURĂ: 	COORDONATOR: Urb. Atestat R.U.R. cu literele D, D3, D20, E, G3, G4, G5	SEMNĂTURĂ:
DENUMIRE PROIECT: ÎNTOCMIRE P.U.Z. CENTRU CIVIC BRAȘOV	PROIECTAT: Urb. Urb. Urb. Urb.	PROIECT NR.: 266/79031/22.05.2024	SEMNĂTURĂ:
DENUMIRE PLANȘĂ: PLANȘA 1.3.	RAPORTARE LA PROIECTE STRATEGICE, ALTE STUDII ȘI DOCUMENTE DIN ZONĂ	BENEFICIAR: MUNICIPIUL BRAȘOV	DATA ELABORARE: FEBRUARIE 2026