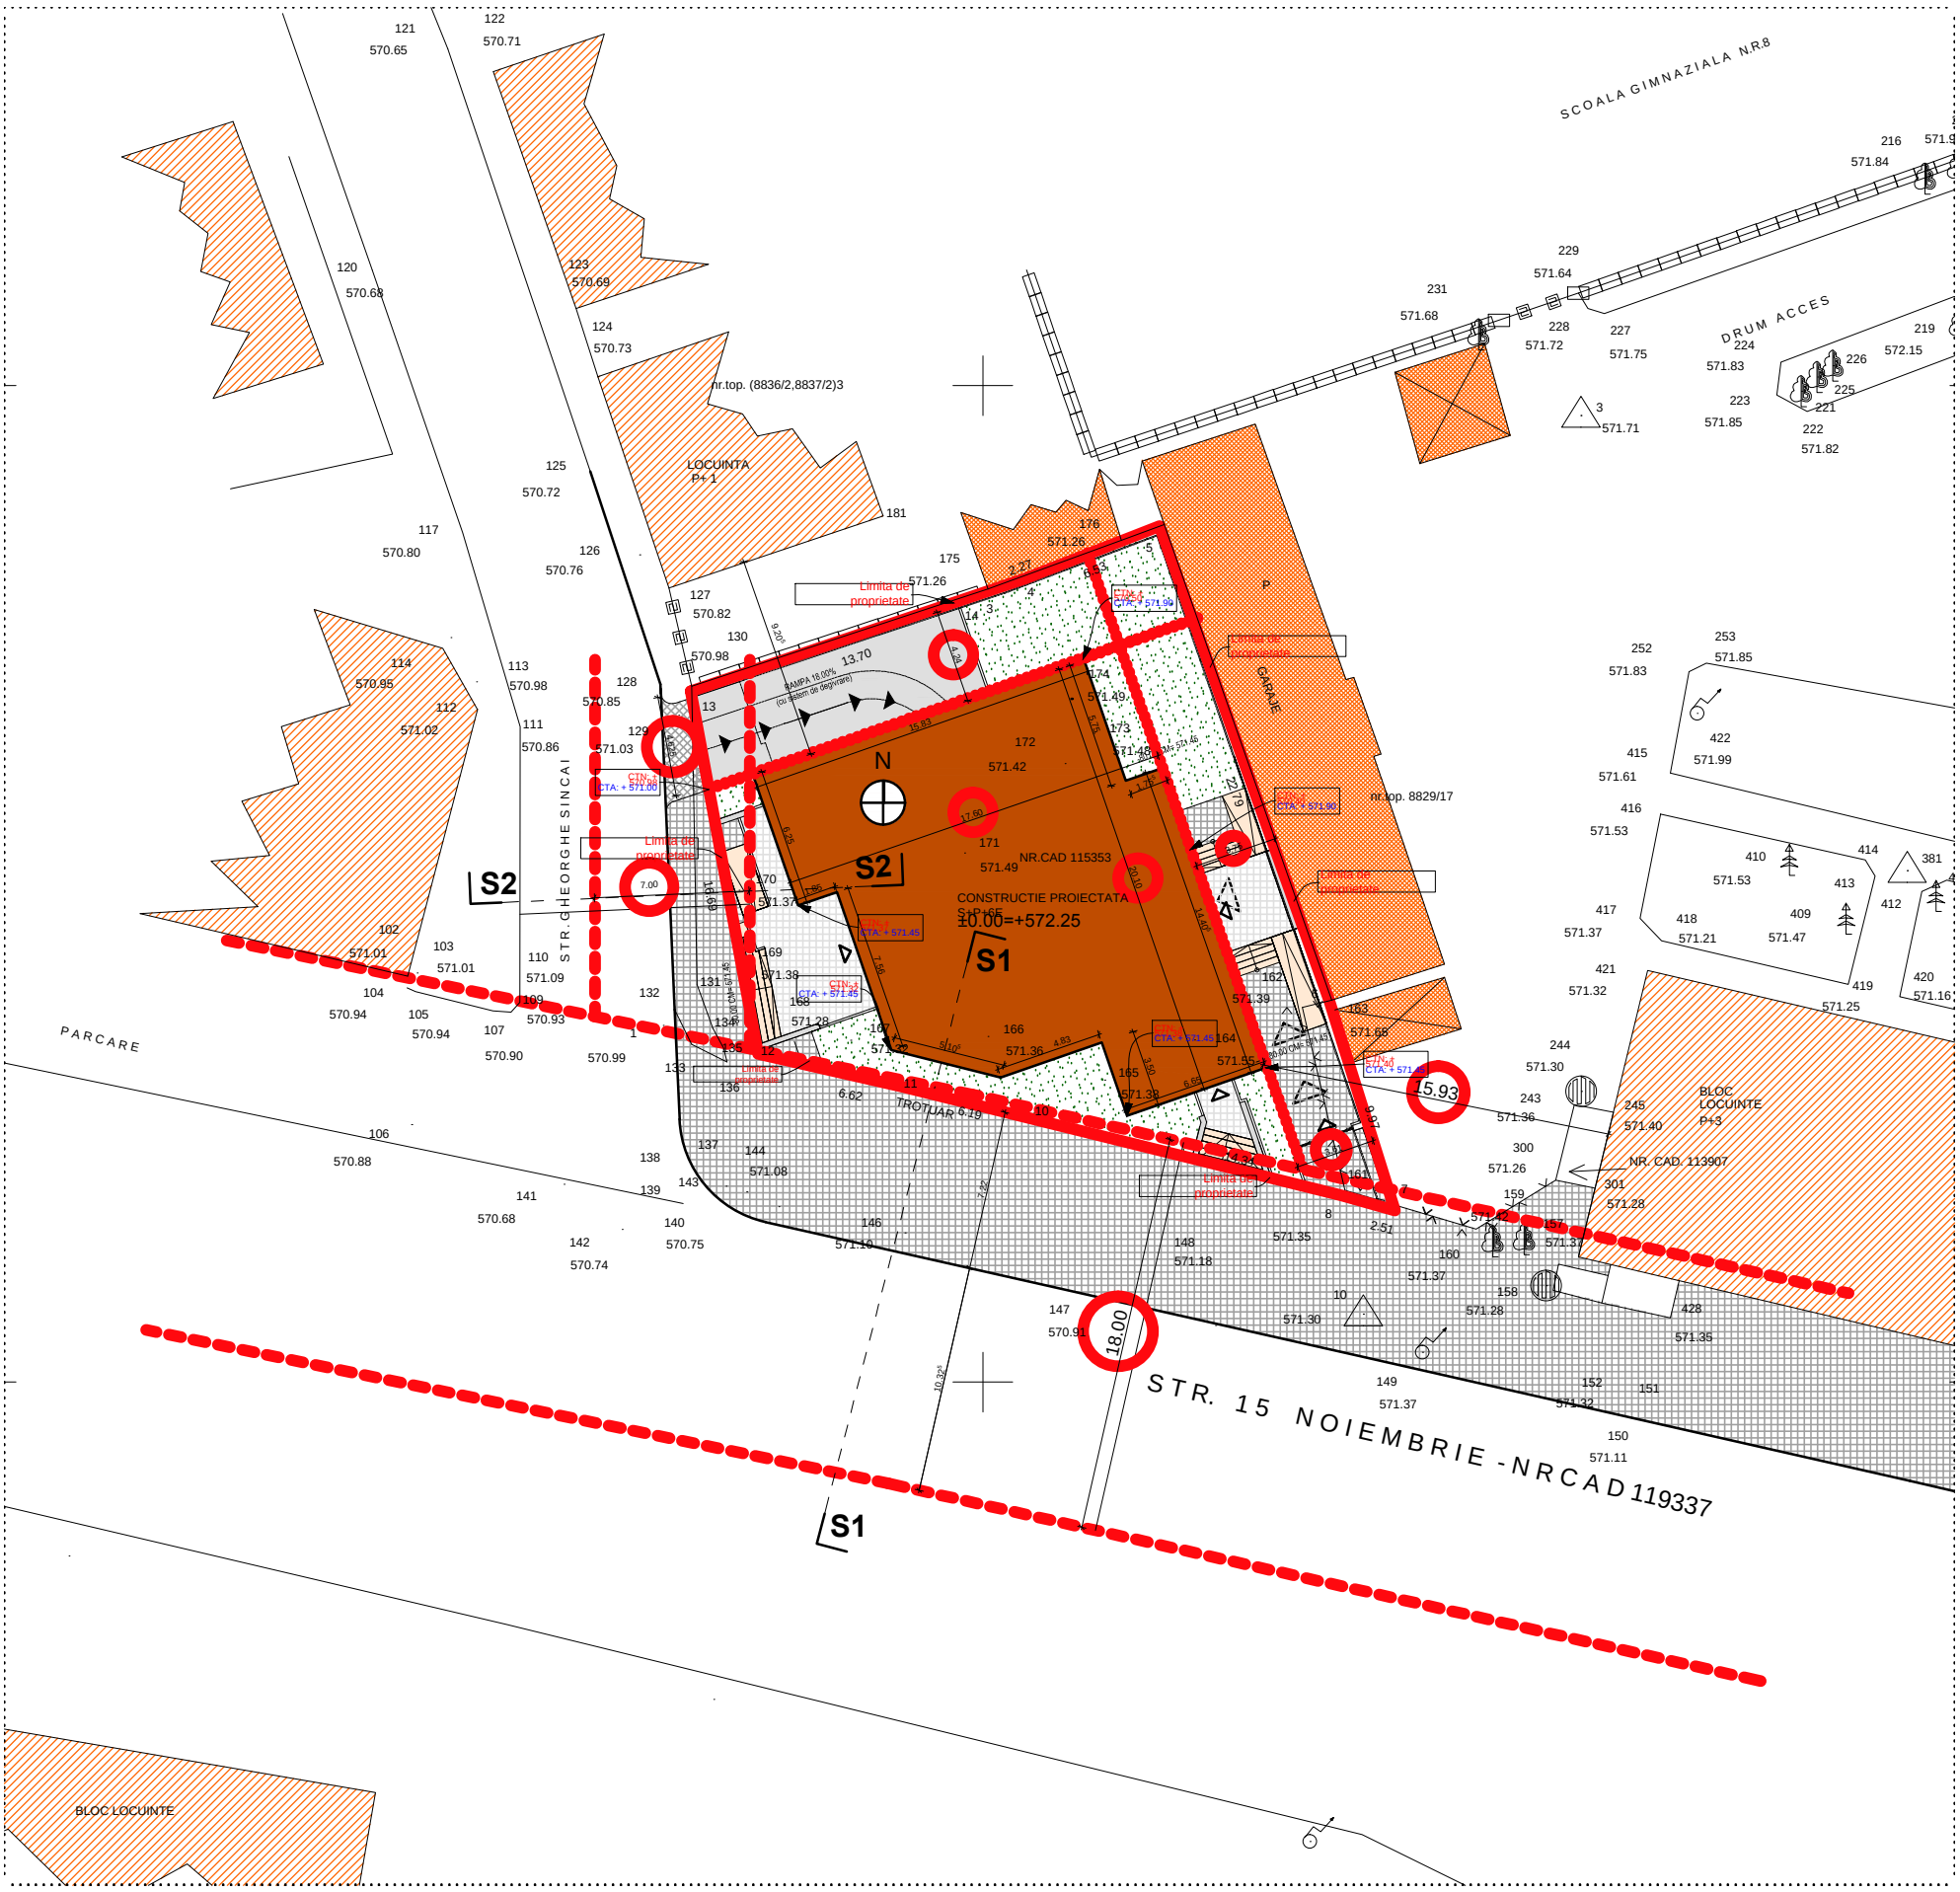
SCOALA GIMNAZIALA N.R.8
DRUM ACCES
nr.top. (8836/2,8837/2)3
LOCUINTA P+1
GARAJE
nr.top. 8829/17
STR. GHEORGHE SINCAI
PARCARE
TROTUAR
CONSTRUCTIE PROIECTATA
S+P+6E
±0.00=+572.25
NR.CAD 115353
Limita de proprietate
RAMPA 18.00%
(cu sistem de degivrare)
S1
S2
BLOC LOCUINTE P+3
NR. CAD. 113907
STR. 15 NOIEMBRIE - NR CAD 119337
BLOC LOCUINTE