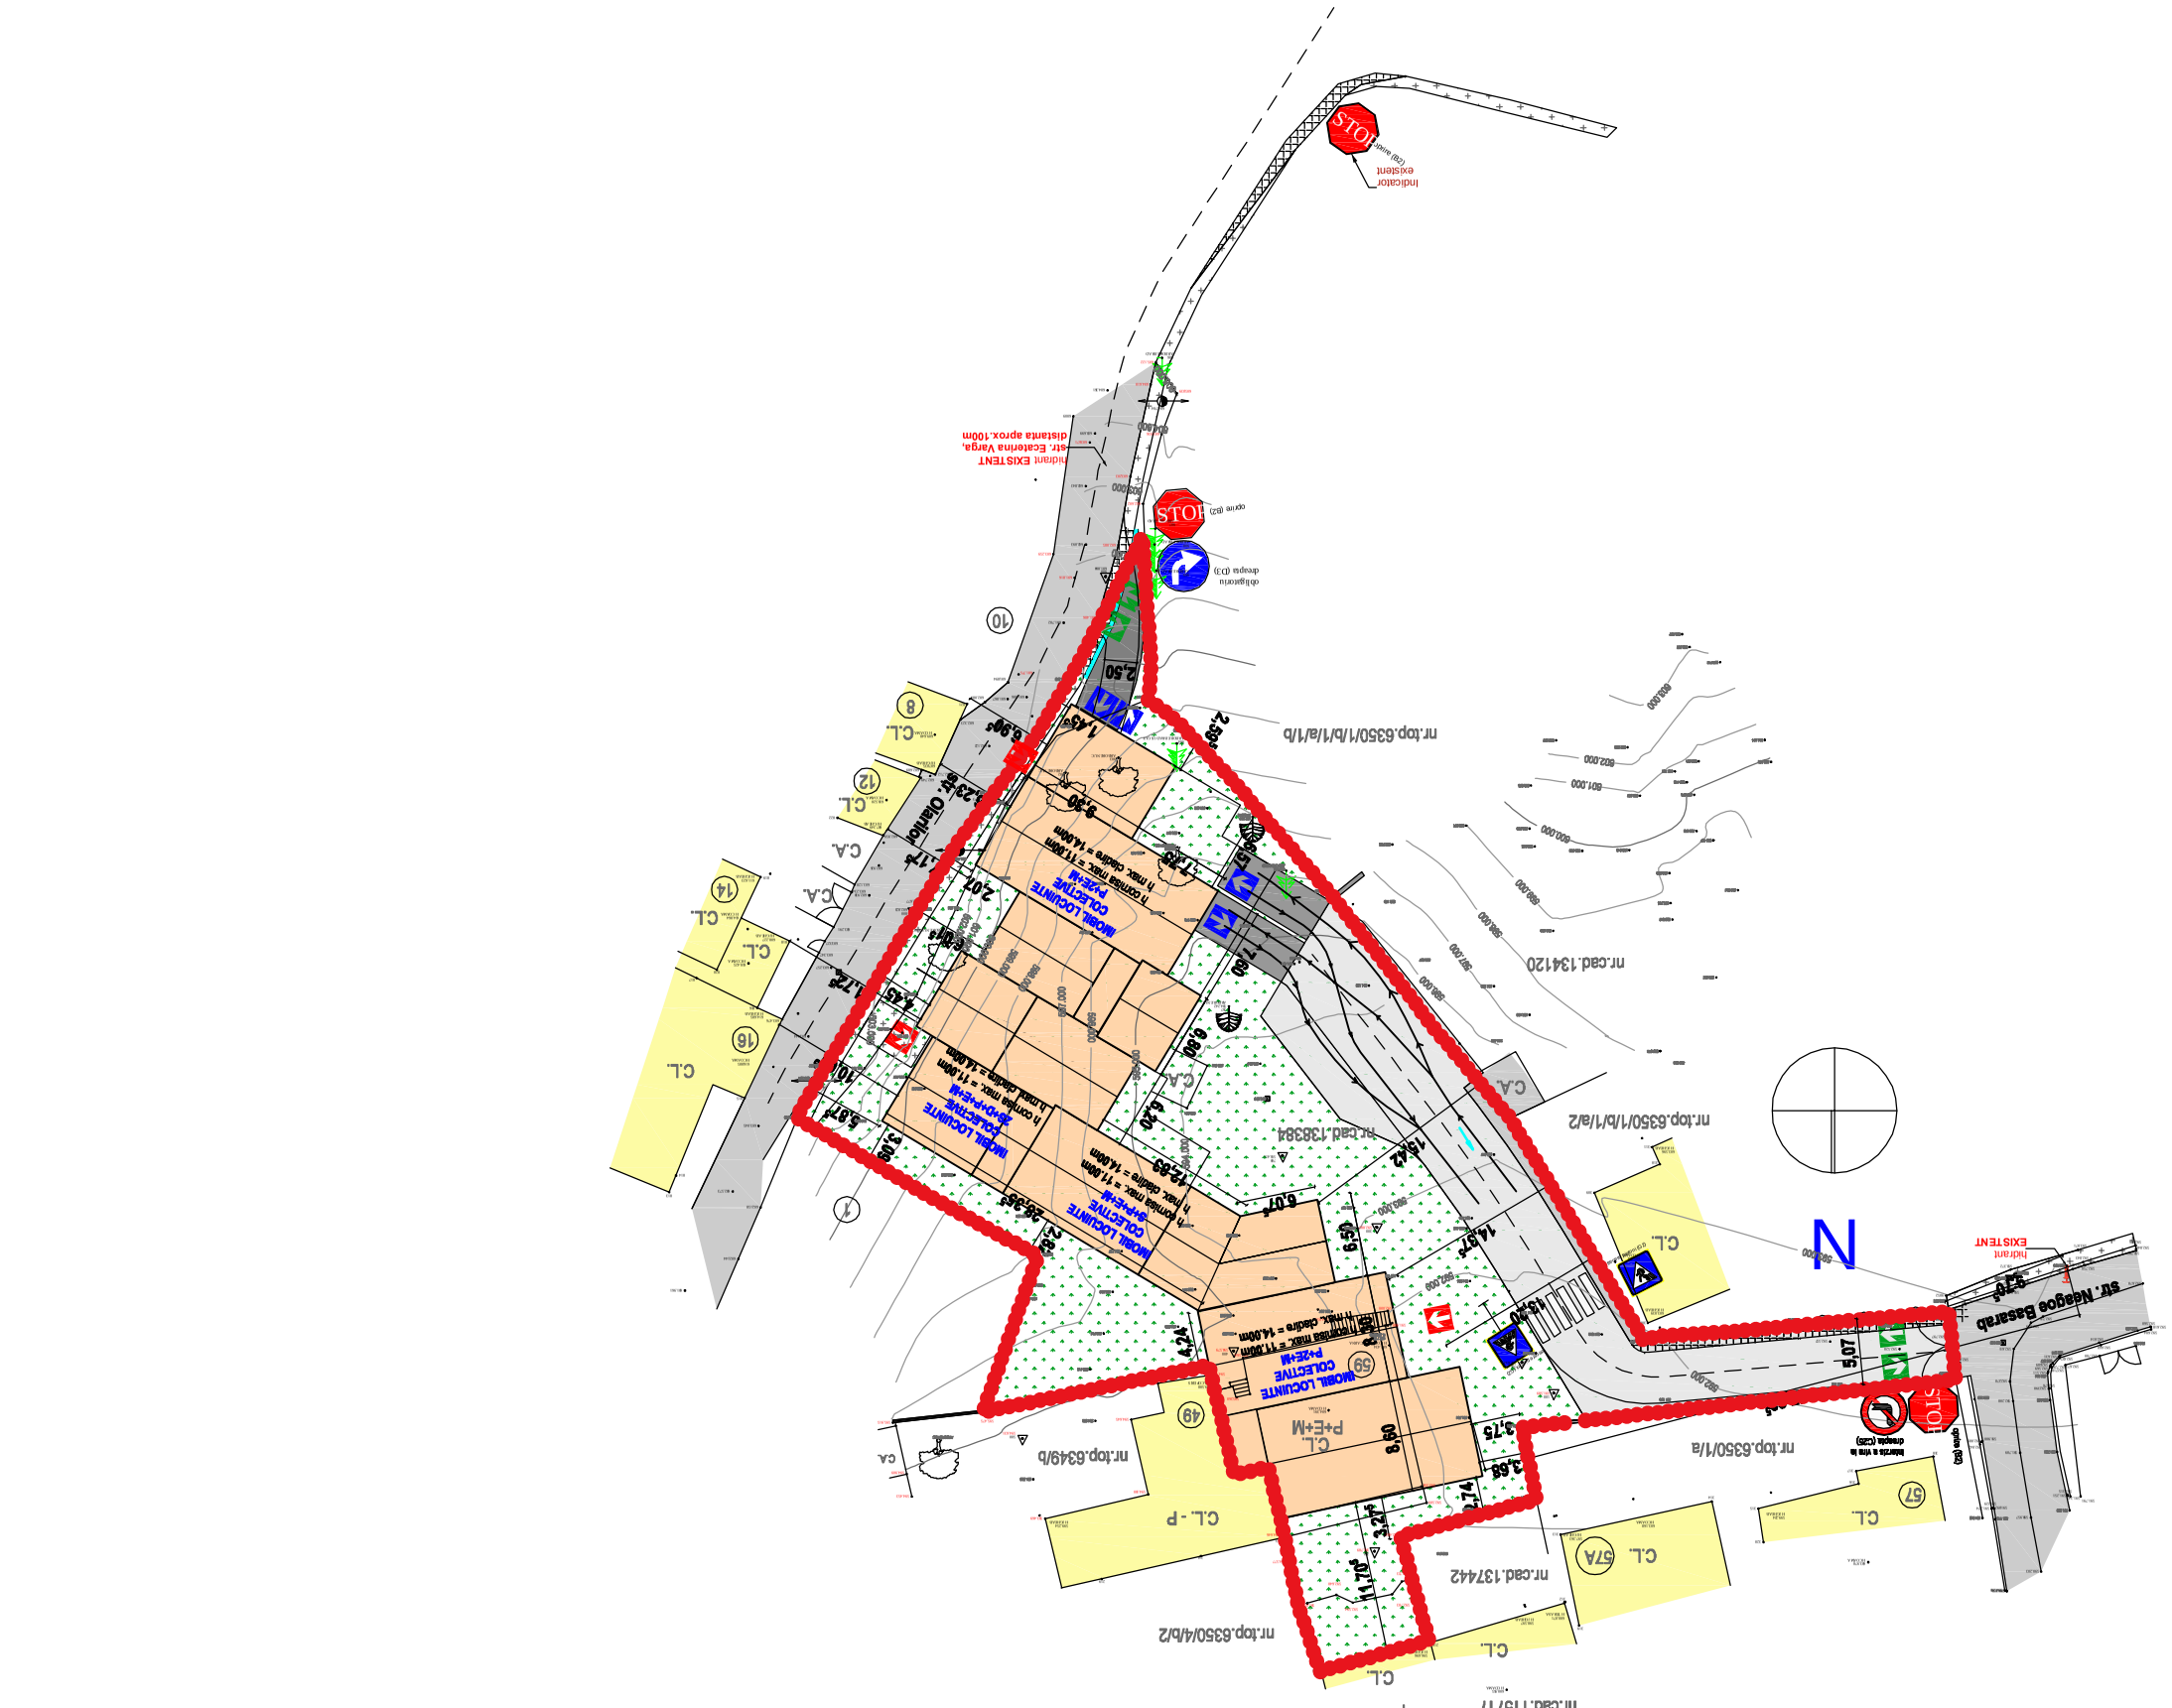

BILANT TERITORIAL PROPRIETATE			
	TIP REGLEMENTARE		
	CONDITIONALITATI	SUPRAFATA TEREN	
	1.	CONSTRUCTII PROPUSE	1 078,40m2
	2.	CIRCULATII DE ACCESE AUTO SI PIETONALE, PLATFORME ASCENSOR	629 2%,00
	TOTAL SUPRAFATA		
	3.	ZONE VERZI AMENAJATE PEISAGERE IN INCINTA	801,00 35,00