

P. U. D.

"CONSTRUIRE CASA P+M"






CERTIFICAT DE URBANISM nr. 1853/10.08.2017
 PROPRIETARI: Galaju Sergiu si Galaju Carolina
 AMPLASAMENT: str. Fagurului nr. 12G mun. Brasov
 SUPRAFATA TEREN: 571 mp

PLAN TOPOGRAFIC
 Scara 1:200
 (intravilan)

Judetul: BRASOV
 Teritoriul administrativ: Brasov
 Adresa imobilului: Brasov
 Carte funciara Nr. 138424 - Brasov
 Nr. Cad. 138424

Nume si prenume proprietar:
 Galaju Sergiu
 Galaju Carolina
 Adresa: Mun. Brasov, Bdl. Valca Cetatii nr. 3,
 Bl. A12C, Sc. A, Ap. 6
 Judetul: Brasov

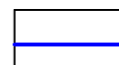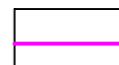LEGENDA



-  LIMITA ZONA STUDIATA
-  LIMITA TEREN-571 mp
-  DOMENIUL PRIVAT
-  DOMENIUL PUBLIC
-  DRUM DE ACCES PRIVAT

OFICIUL DE CADASTRU ȘI
 PUBLICITATE IMOBILIARĂ BRAȘOV

RECEPȚIONAT,

Sistem de proiecție:
 "Stereografic 1970"
 Plan de referinta:
 "Marea Neagra 1975"
 Echidistanta curbilor
 de nivel: 0.10m

Numele și prenumele executantului:
 Ing. Dipl. Leusteanu Adrian Constantin
 Semnătura și ștampila

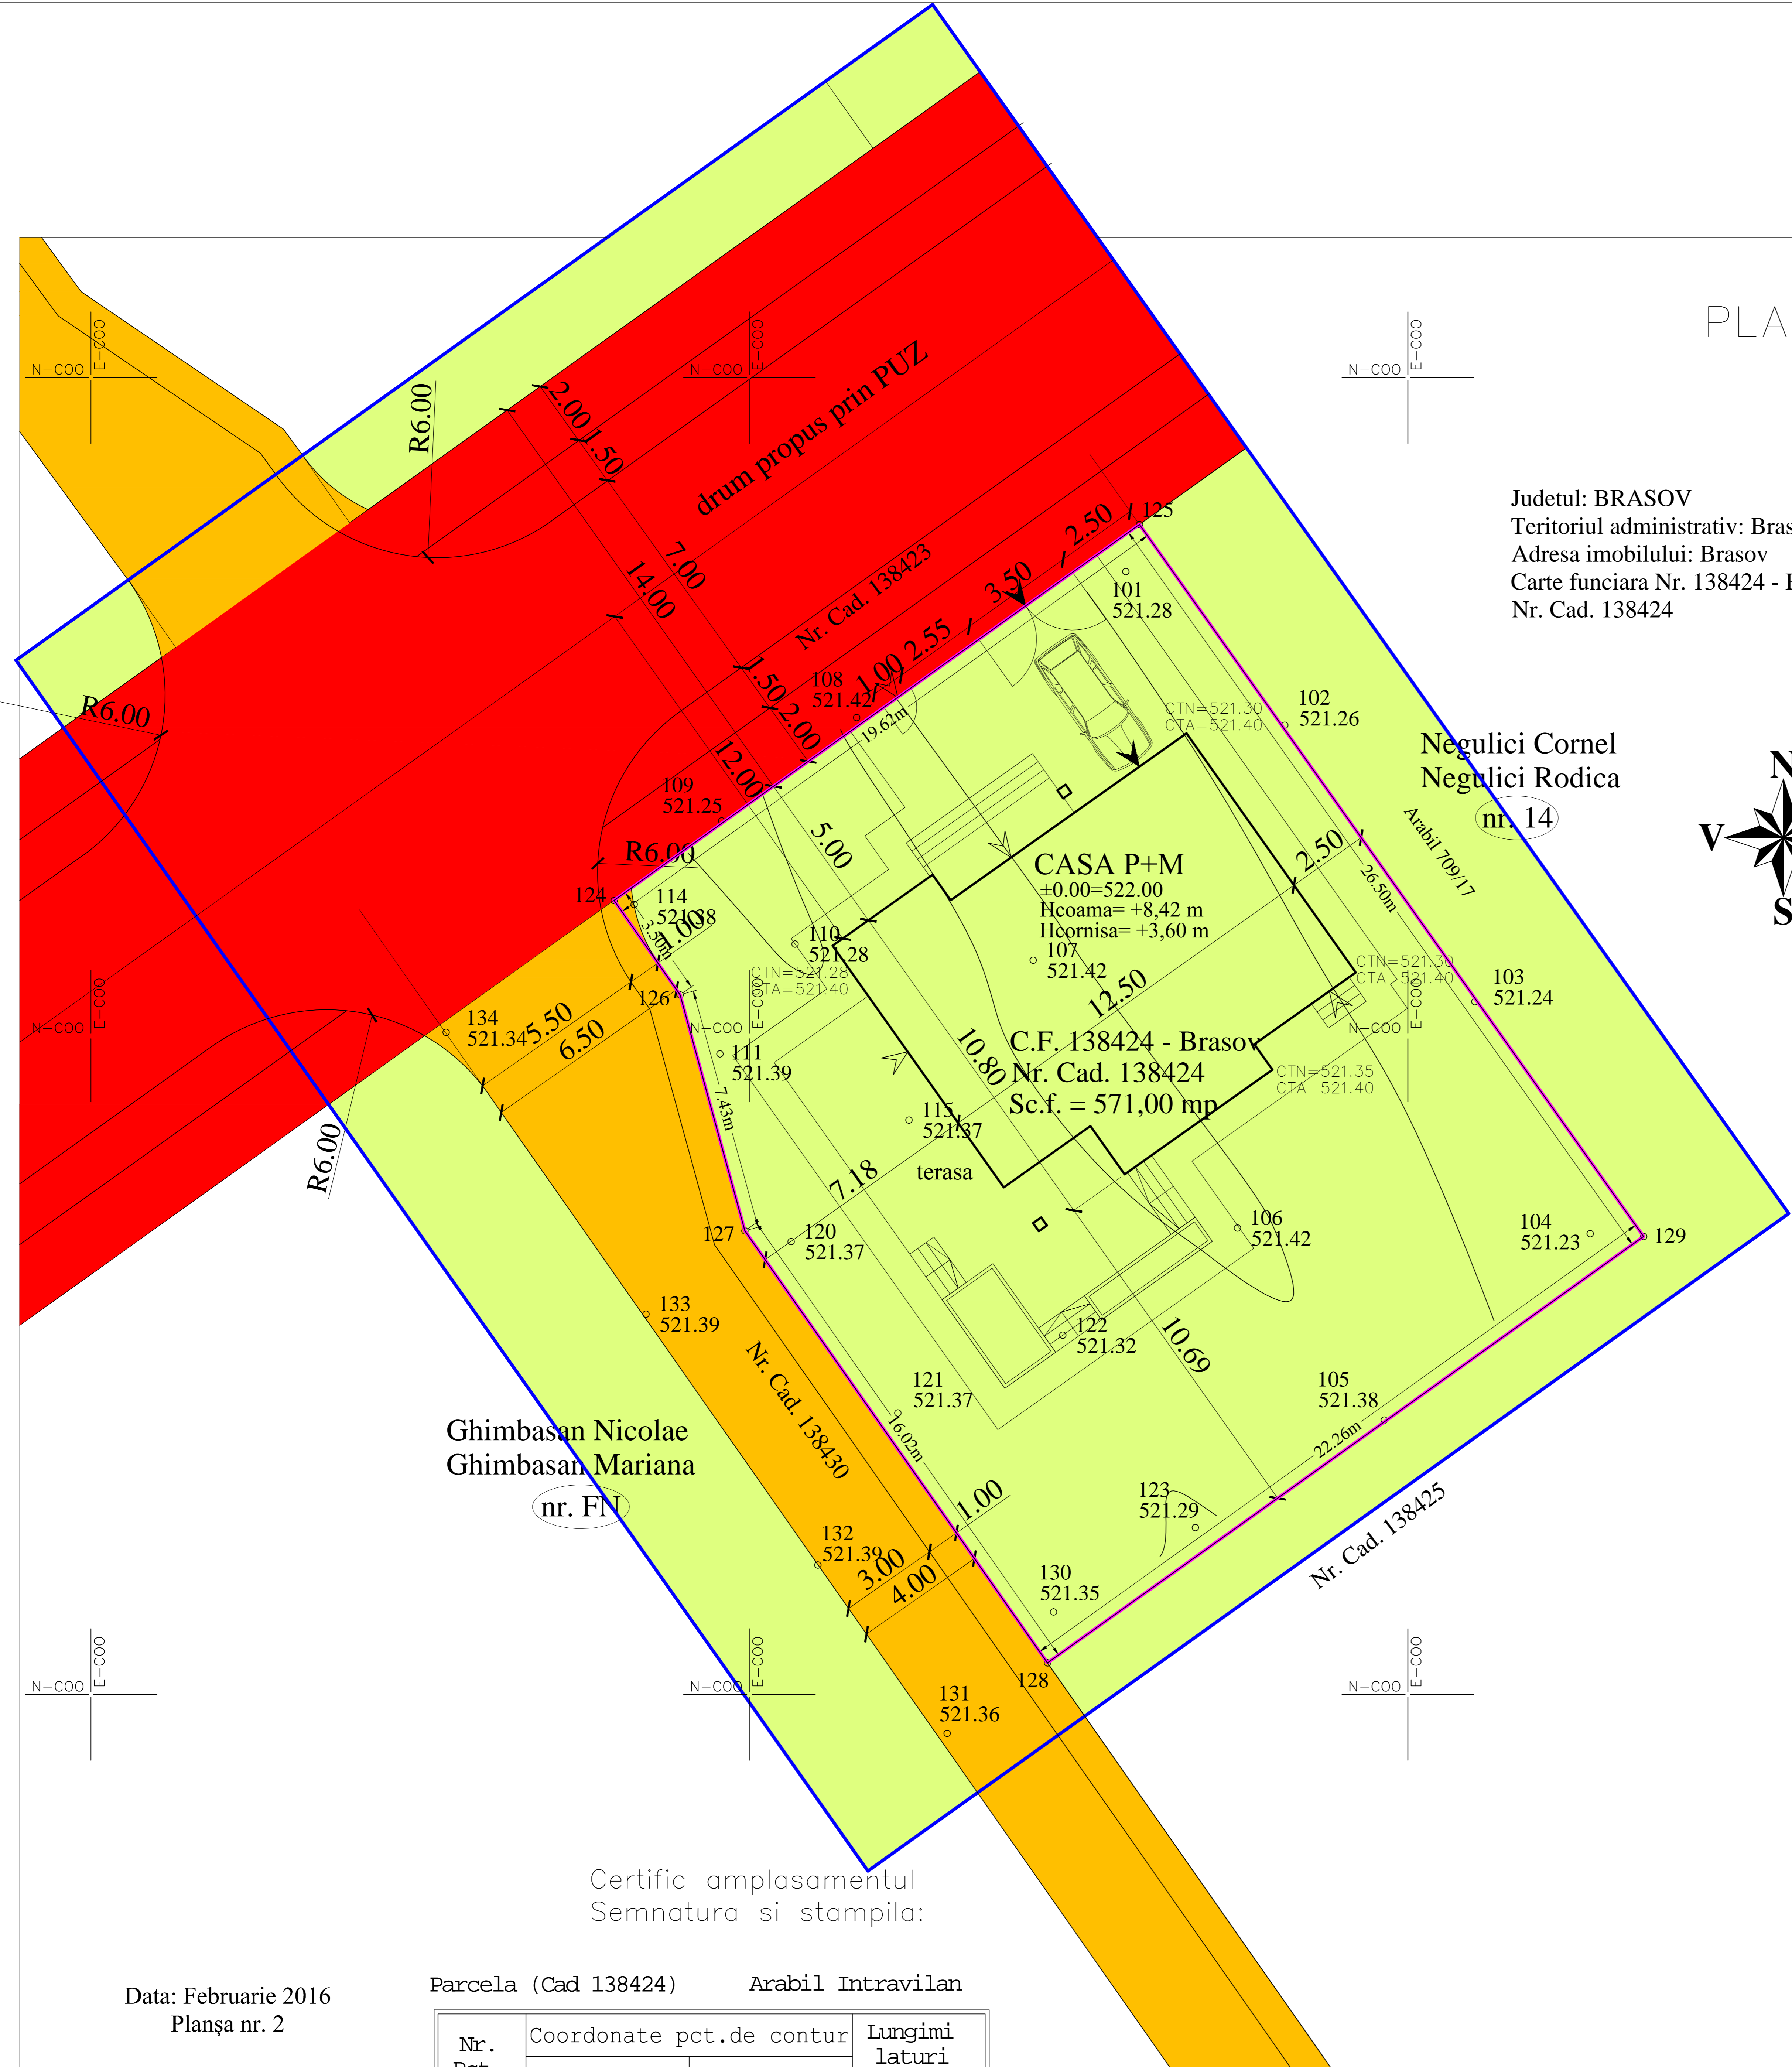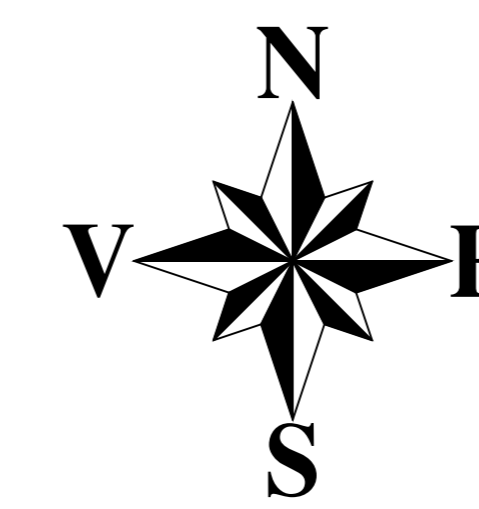

Certific amplasamentul
 Semnatura si stampila:

Data: Februarie 2016
 Planșa nr. 2

Parcela (Cad 138424) Arabil Intravilan

| Nr. Pct. | Coordonate pct.de contur | | Lungimi laturi D(i,i+1) |
|------------------------|--------------------------|------------|-------------------------|
| | X [m] | Y [m] | |
| 124 | 466784.122 | 544235.887 | 19.62 |
| 125 | 466795.538 | 544251.848 | 26.50 |
| 129 | 466773.915 | 544267.160 | 22.26 |
| 128 | 466760.962 | 544249.052 | 16.02 |
| 127 | 466774.087 | 544239.862 | 7.43 |
| 126 | 466781.255 | 544237.895 | 3.50 |
| S(1)=571.00mp P=95.34m | | | |

| S.C. DIO PROIECT CONSTRUCT S.R.L. str. Stefan cel Mare bl. 20 sc. C ap. 15 - Săcele, Brasov CUI: 17077459; J/08/3078/2004 | | | Beneficiari: Galaju Sergiu si Carolina str. Fagurului nr. 12G - municipiul Brasov | Proiect nr. 18 |
|---|-----------------------|-----------|--|---|
| SEF PROIECT | arh. ALFRED GHEORGHIU | SEMNATURA | Scara 1:200 | Faza: PUD |
| PROIECTAT | arh. ALFRED GHEORGHIU | | Data: 08/2017 | Titlu plansa: REGIMUL JURIDIC AL TERENURILOR |
| DESENAT | ing. ADRIAN GUBERNAT | | | Plansa nr. A - 04 |