

P. U. D.

"CONSTRUIRE CASA P+M"





CERTIFICAT DE URBANISM nr. 1853/10.08.2017
 PROPRIETARI: Galaju Sergiu si Galaju Carolina
 AMPLASAMENT: str. Fagurului nr. 12G mun. Brasov
 SUPRAFATA TEREN: 571 mp


PLAN TOPOGRAFIC
 Scara 1:200
 (intravilan)

Judetul: BRASOV
 Teritoriul administrativ: Brasov
 Adresa imobilului: Brasov
 Carte funciara Nr. 138424 - Brasov
 Nr. Cad. 138424

Nume si prenume proprietar:
 Galaju Sergiu
 Galaju Carolina
 Adresa: Mun. Brasov, Bdl. Valca Cetatii nr. 3,
 Bl. A12C, Sc. A, Ap. 6
 Judetul: Brasov

LEGENDA

-  LIMITA ZONA STUDIATA
-  LIMITA TEREN-571 mp
-  TEREN NECONSTRUIT-ARABIL
-  CAI DE CIRCULATIE

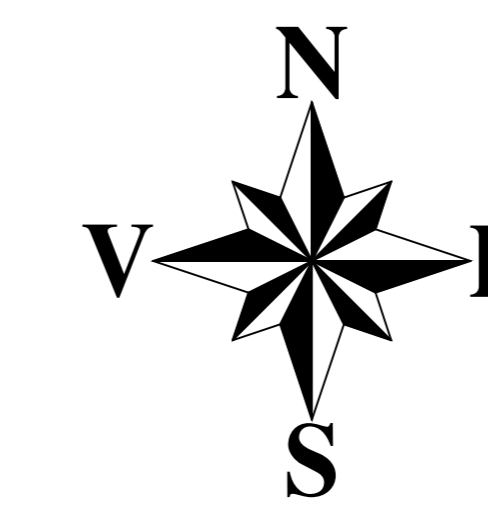


OFICIUL DE CADASTRU ȘI
 PUBLICITATE IMOBILIARĂ BRAȘOV

RECEPȚIONAT,

Sistem de proiecție:
 "Stereografic 1970"
 Plan de referință:
 "Marea Neagra 1975"
 Echidistanța curbilor
 de nivel: 0.10m

Numele și prenumele executantului:
 Ing. Dipl. Leusteanu Adrian Constantin
 Semnătura și ștampila

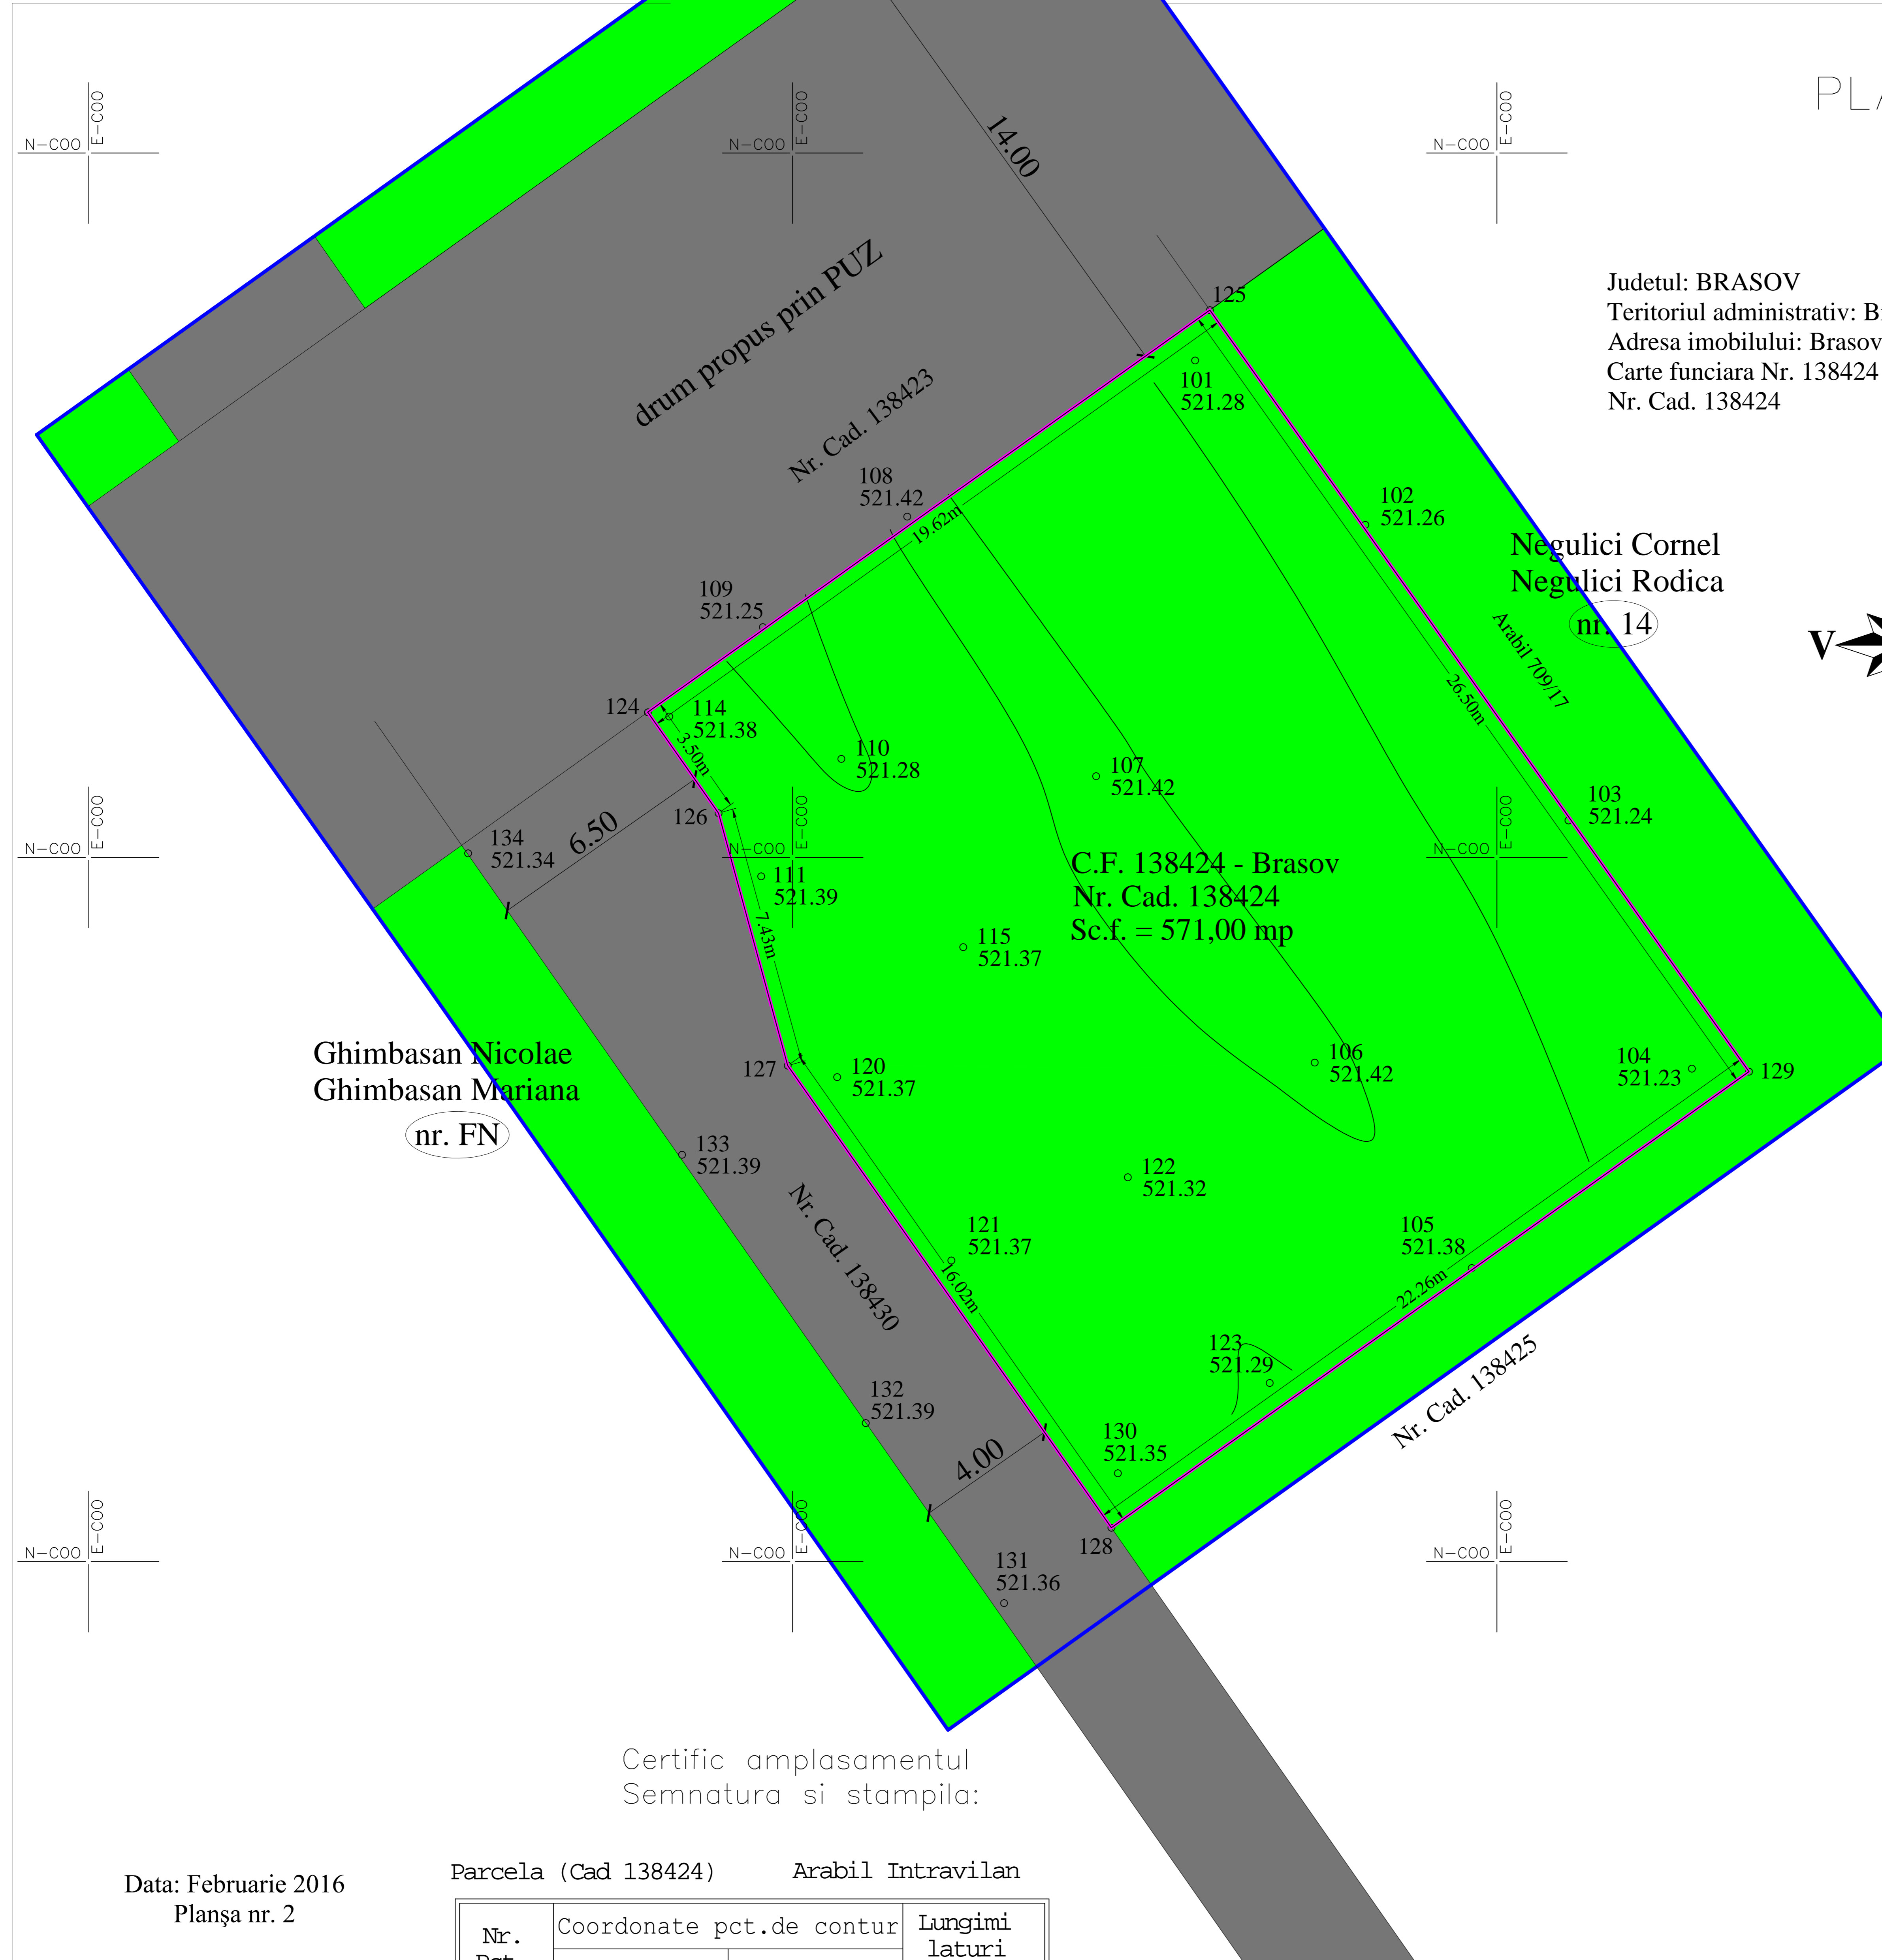

Ghimbasan Nicolae
 Ghimbasan Mariana
 nr. FN

Negulici Cornel
 Negulici Rodica
 Arabil nr. 14

C.F. 138424 - Brasov
 Nr. Cad. 138424
 Sc.f. = 571,00 mp

Certific amplasamentul
 Semnatura si stampila:

Data: Februarie 2016
 Planșa nr. 2

Parcela (Cad 138424) Arabil Intravilan

Nr. Pct.	Coordonate pct.de contur		Lungimi laturi D(i,i+1)
	X [m]	Y [m]	
124	466784.122	544235.887	19.62
125	466795.538	544251.848	26.50
129	466773.915	544267.160	22.26
128	466760.962	544249.052	16.02
127	466774.087	544239.862	7.43
126	466781.255	544237.895	3.50
S(1)=571.00mp P=95.34m			

S.C. DIO PROIECT CONSTRUCT S.R.L. str. Stefan cel Mare bl. 20 sc. C ap. 15 - Săcele, Brasov CUI: 17077459; J/08/3078/2004				Beneficiari: Galaju Sergiu si Carolina str. Fagurului nr. 12G - municipiul Brasov	Proiect nr. 18
	N U M E	SEMNATURA	Scara	Titlu proiect:	Faza:
SEF PROIECT	arh. ALFRED GHEORGHIU		1:200	PUD-"Construire casa P+M"	PUD
PROIECTAT	arh. ALFRED GHEORGHIU		Data:	Titlu planșa:	Planșa nr.
DESENAT	ing. ADRIAN GUBERNAT		08/2017	SITUATIA EXISTENTA	A - 02