


PLAN TOPOGRAFIC

Scara 1:250

Judetul: Brasov  
 Teritoriul administrativ: BRASOV  
 Cod SIRSUP: 40198  
 Nr. cad. 145015  
 CF 145015 BRASOV

Numele si prenumele proprietarului:  
 S.C.6M.G.D.GENERAL BUILDING S.R.L.

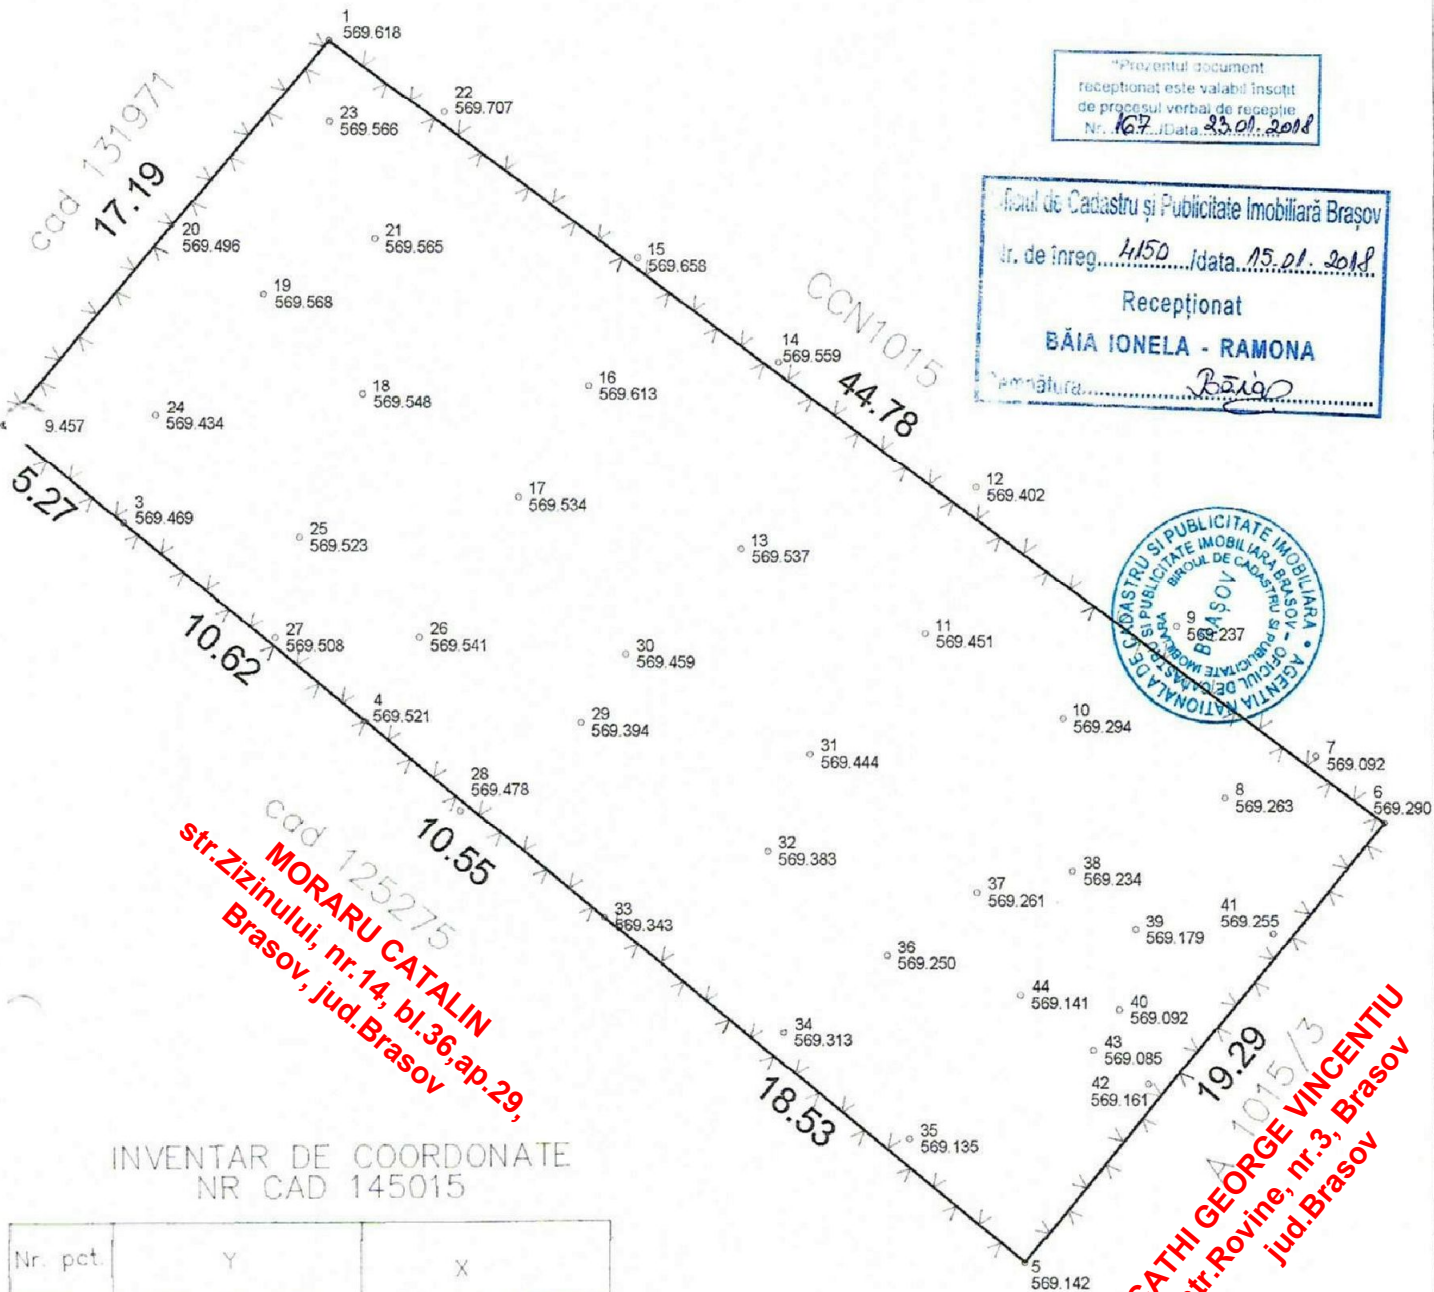

Prezentul document  
 receptionat este valabil insotit  
 de procesul verbal de receptie  
 Nr. 167 / Data 30.01.2018

Oficiu de Cadastru și Publicitate Imobiliară Braşov  
 Nr. de înreg. 4150 / data 15.01.2018  
 Receptionat  
 BĂIA IONELA - RAMONA  
 Amătura: Baia



INVENTAR DE COORDONATE  
 NR CAD 145015

Nr. pct.	Y	X
1	543486.072	464906.534
2	543474.929	464893.448
3	543479.003	464890.104
4	543487.207	464883.360
33	543495.352	464876.662
5	543509.666	464864.899
6	543521.957	464879.752

Suprafata masurata = 817 mp  
 Sistem de Proiectie STEREO '70  
 Plan de referinta Marea Neagra

