








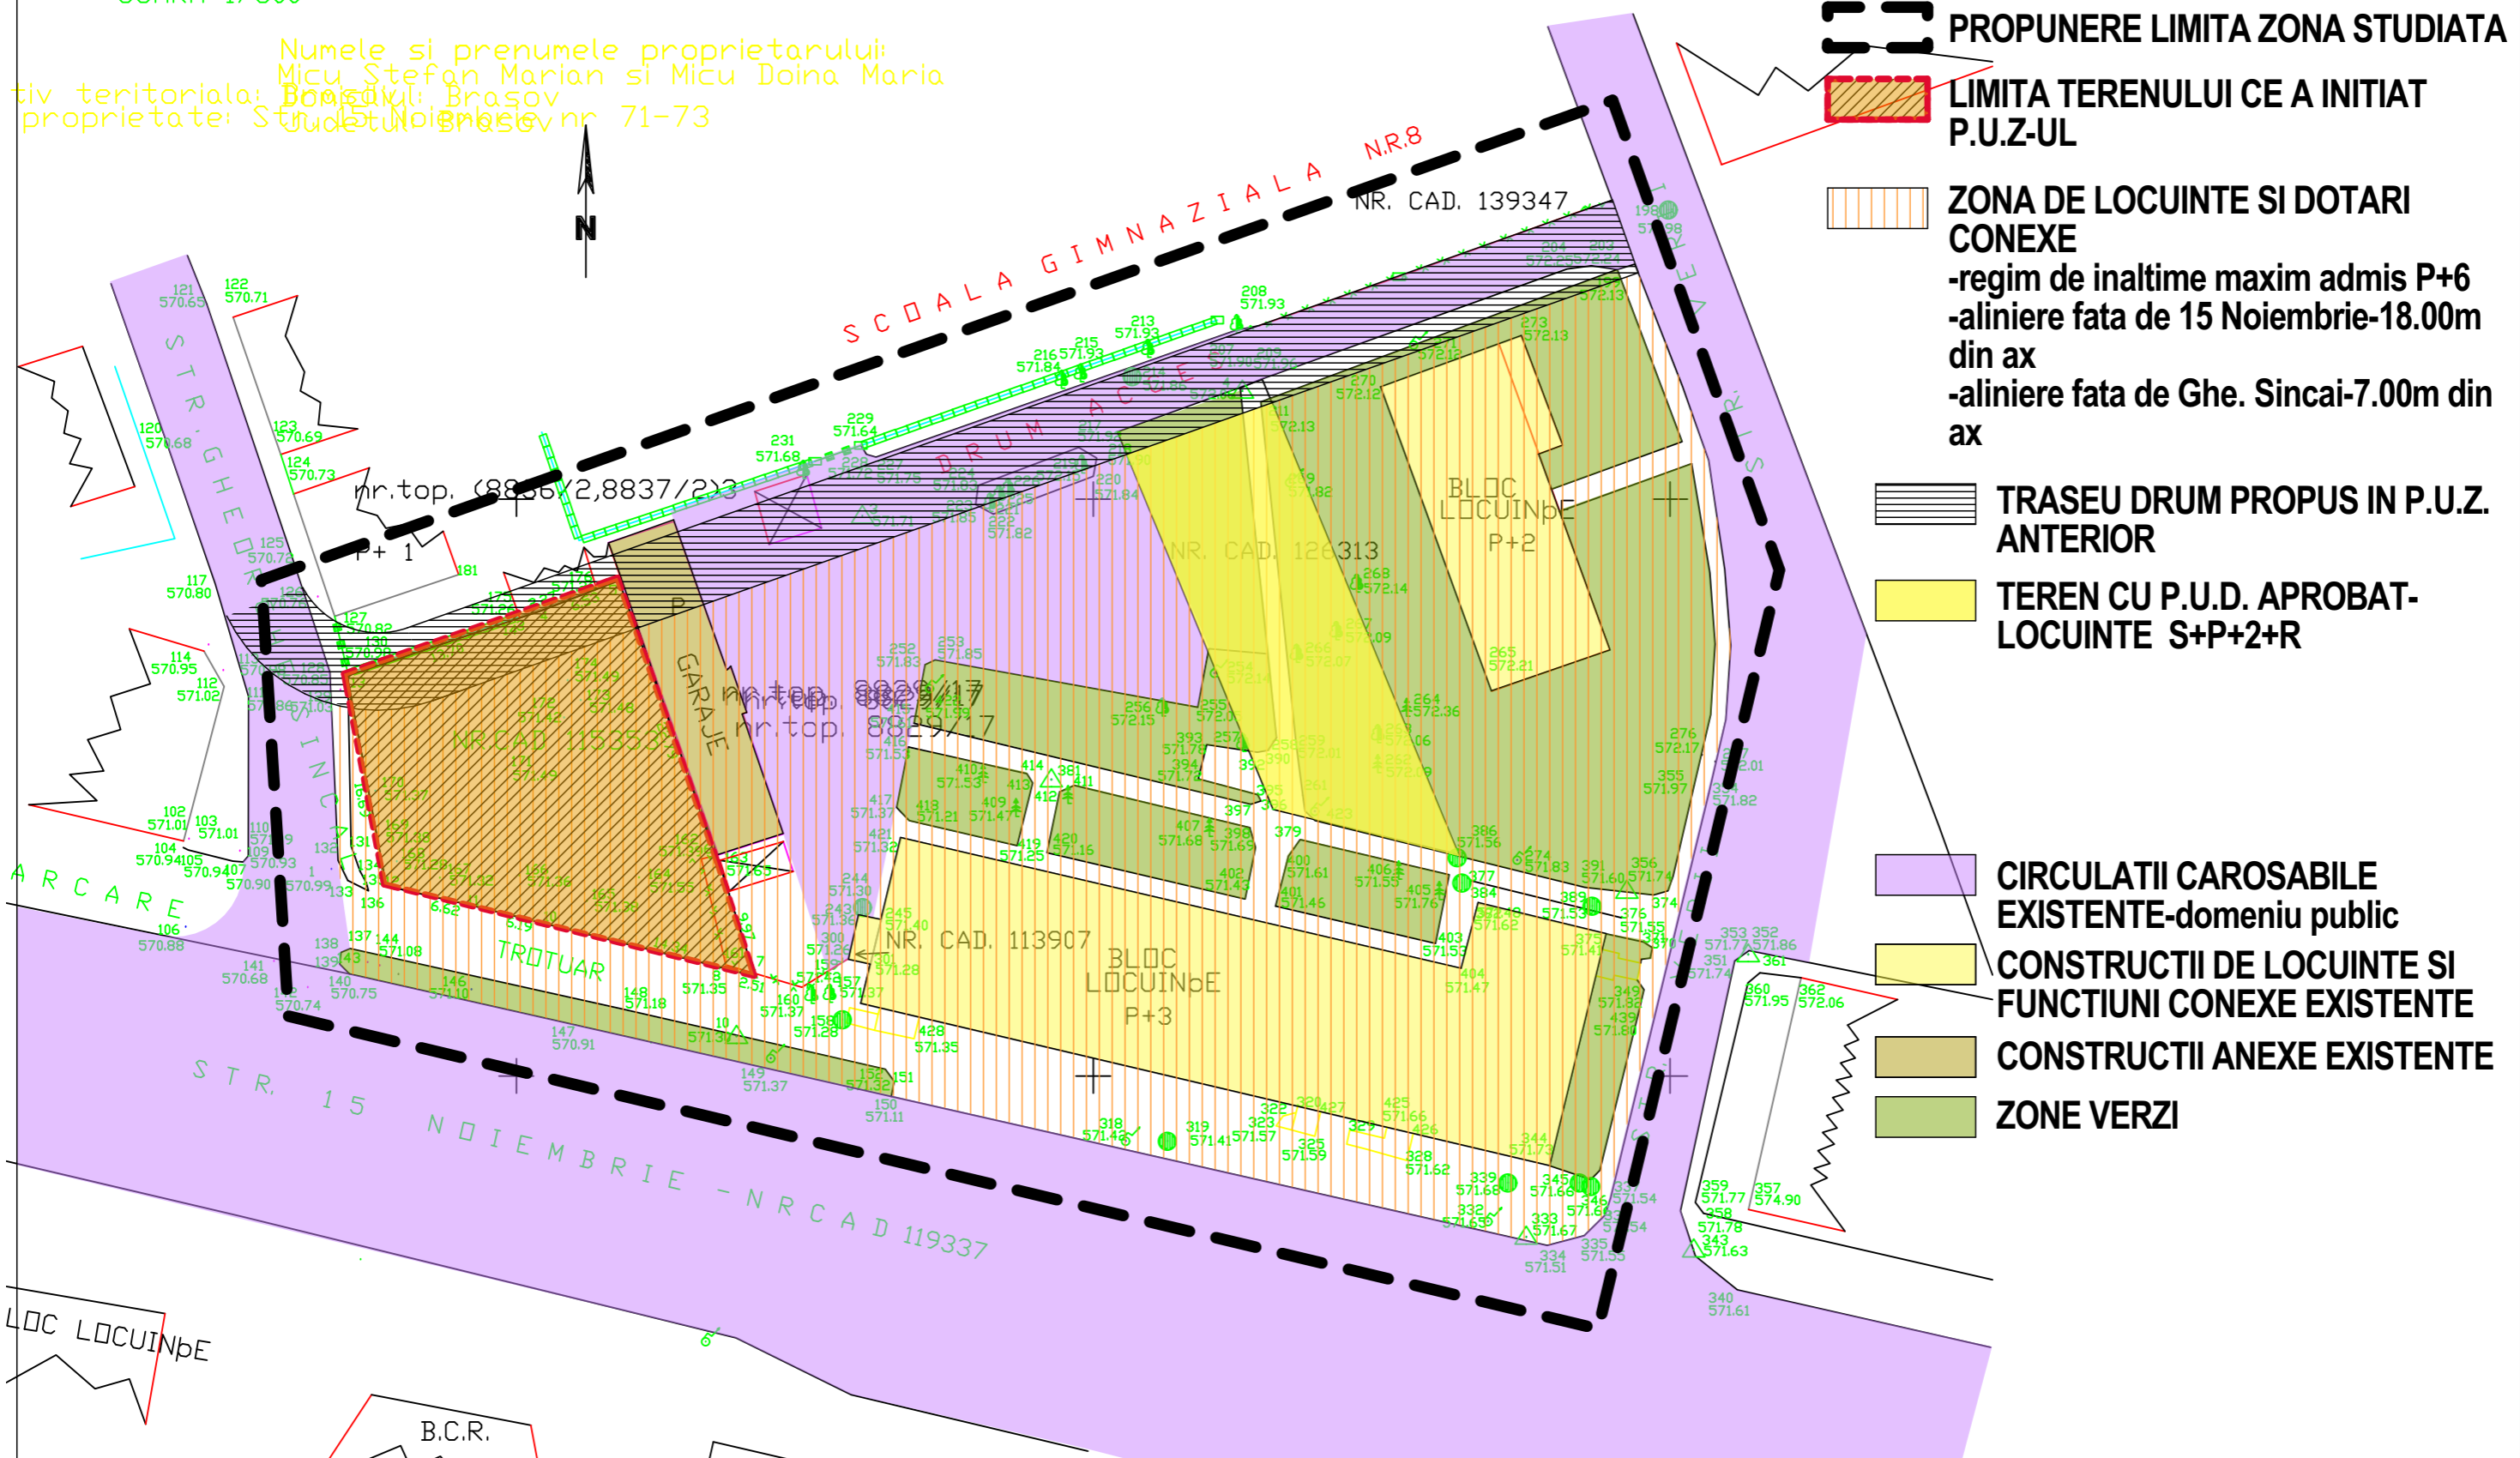


PLAN TOPOGRAFIC  
SCARA 1/500

Numele si prenumele proprietarului:  
Micu Stefan Marian si Micu Doina Maria  
adresa teritoriala: Brasov  
proprietate: Strada 15 Noiembrie nr 71-73

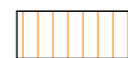

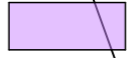-  PROPUNERE LIMITA ZONA STUDIATA
-  LIMITA TERENULUI CE A INITIAT P.U.Z-UL
-  ZONA DE LOCUINTE SI DOTARI CONEXE  
-regim de inaltime maxim admis P+6  
-aliniee fata de 15 Noiembrie-18.00m din ax  
-aliniee fata de Ghe. Sincai-7.00m din ax
-  TRASEU DRUM PROPUIS IN P.U.Z. ANTERIOR
-  TEREN CU P.U.D. APROBAT- LOCUINTE S+P+2+R
-  CIRCULATII CAROSABILE EXISTENTE-domeniu public
-  CONSTRUCTII DE LOCUINTE SI FUNCTIUNI CONEXE EXISTENTE
-  CONSTRUCTII ANEXE EXISTENTE
-  ZONE VERZI

BLOC LOCUINBE  
B.C.R.  
BLOC LOCUINBE

<b>MGM urban proiect</b> BRASOV, str.CARPATILOR, nr.44 j08/2894/2006		MODIFICARE PARTIALA PUZ APROBAT CU HCL 443/2009, PRELUNGIRE VALABILITATE APROBATA CU HCL 479/2012-modificare partiala trama stradala (zona strada Gheorghe Sincai-strada Verii)		
		beneficiar: <b>MICU STEFAN MARIAN</b>	proiect nr: 10.05.2017	
desenat urb.Gabriela Micioiu	proiectat urb.Gabriela Micioiu	sef proiect urb.Gabriela Micioiu	<b>PLAN DE SITUATIE EXISTENT</b> scara 1-500	P U02
©COPYRIGHT! Acest proiect este proprietatea intelectuala a firmei MGM URBAN PROIECT .Instrainarea, multiplicarea sau folosirea cu alta destinatie decit cea prevazuta in contract a planselor sau soft-ului aferente intra sub incidenta legii dreptului de autor.				