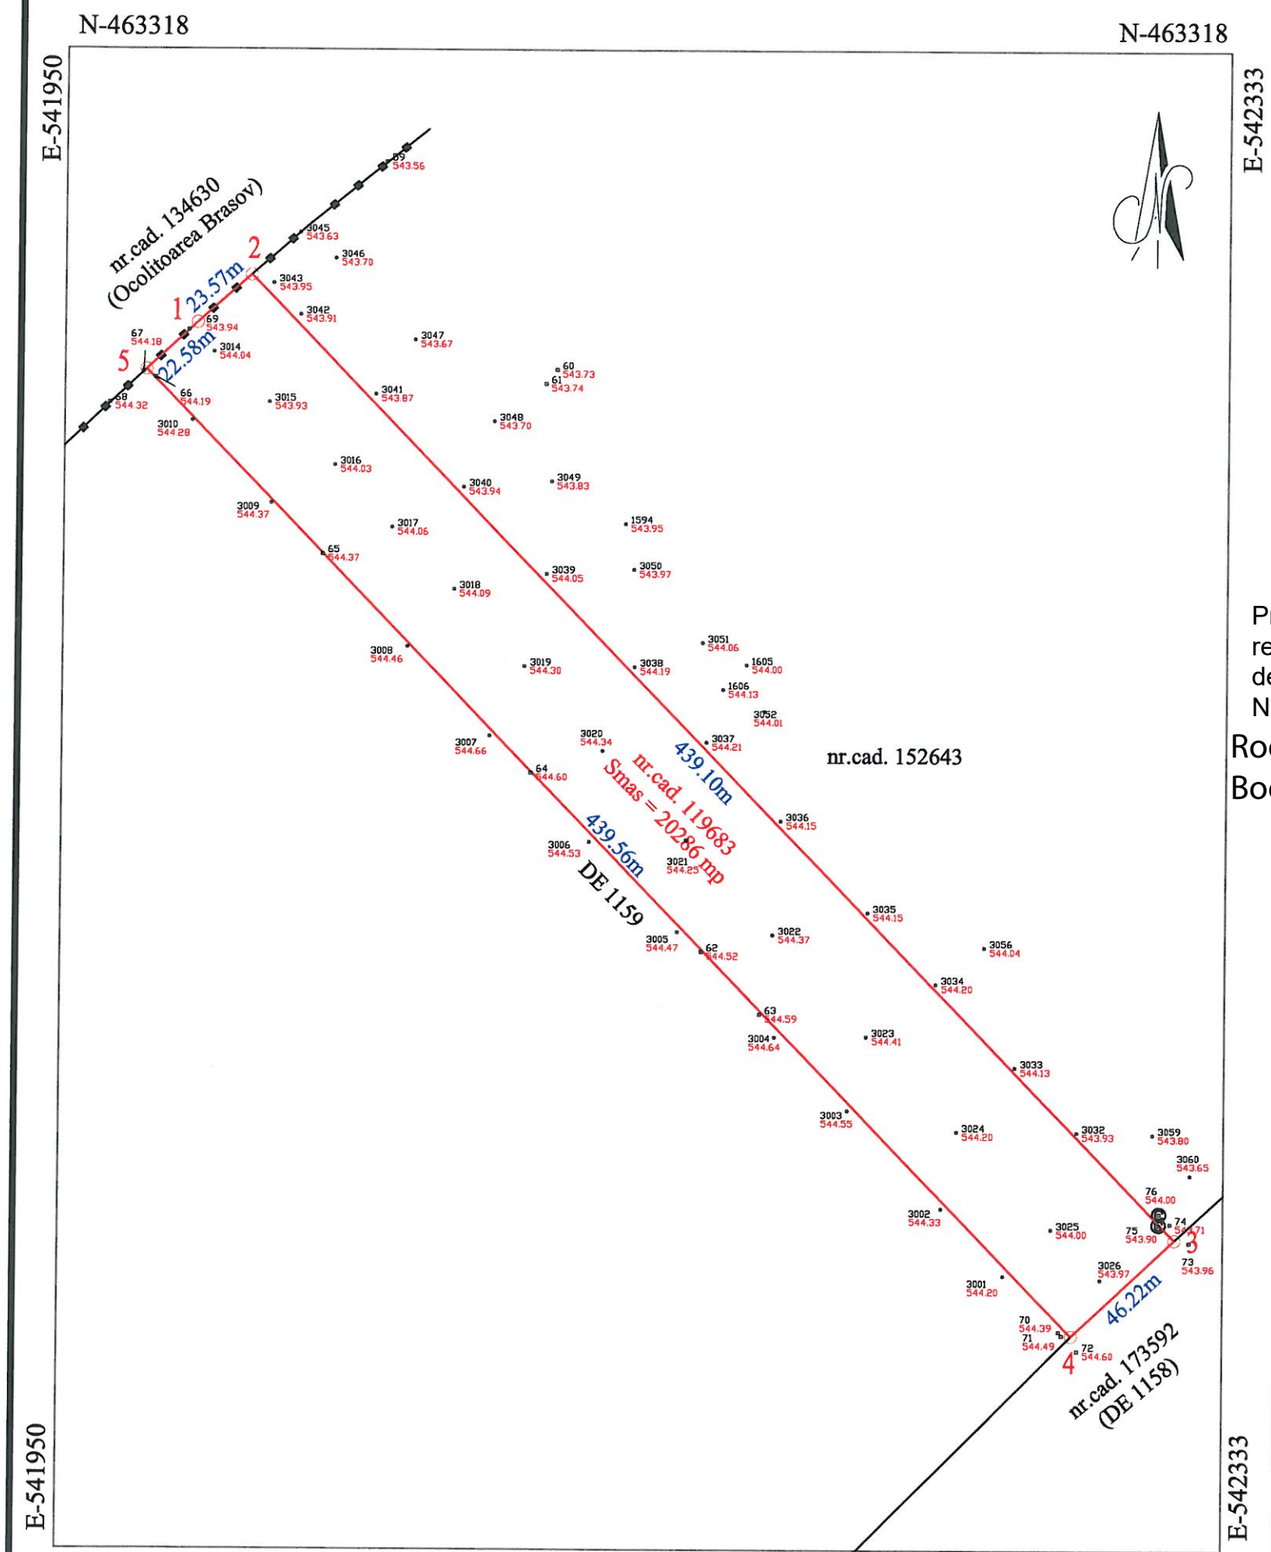

nr.cad. 119683

Sistem de referinta pt. cote: Marea Neagra 1975		
Sistem de proiectie: Stereografic 1970		
Nr. Pct.	X [m]	Y [m]
1	463229.014	541993.879
2	463244.673	542011.502
3	462930.070	542317.820
4	462898.680	542283.900
5	463213.667	541977.314
Smasurata = 20286 mp		

Prezentul document
recepționat este valabil însoțit
de procesul verbal de recepție
Nr. 875 / 2023

Rodica Bodriug
Data: 2023.03.02 09:50:32 +02'00'

LEGENDA

- Puncte masurate cu GPS-ul
- Camin de vizitare
- Gard de metal
- Limitele imobilului cu nr. cad. 119683;

PUPAZA CRISTIAN
Digitally signed by PUPAZA CRISTIAN
Date: 2023.02.28 12:10:02 +02'00'

ING. PUPĂZĂ CRISTIAN Certificat de autorizare categoria B Seria RO-BV-F Nr. 0185 / 05.06.2014		Beneficiar: MUNICIPIUL BRAŞOV Adresa: Jud. Braşov, Mun. Braşov, str. Institutului	P01
MĂSURAT	Ing. PUPAZA C.	SCARA 1: 200	PLAN TOPOGRAFIC RIDICARE TOPOGRAFICĂ
DESENAT	Ing. PUPAZA C.		
APROBAT	Ing. PUPAZA C.	DATA Feb. 2023	

CERTIFICAT AUTORIZARE Seria RO-BV-F Nr. 0185/06.06.2014 PUPĂZĂ CRISTIAN CATEGORIA B