


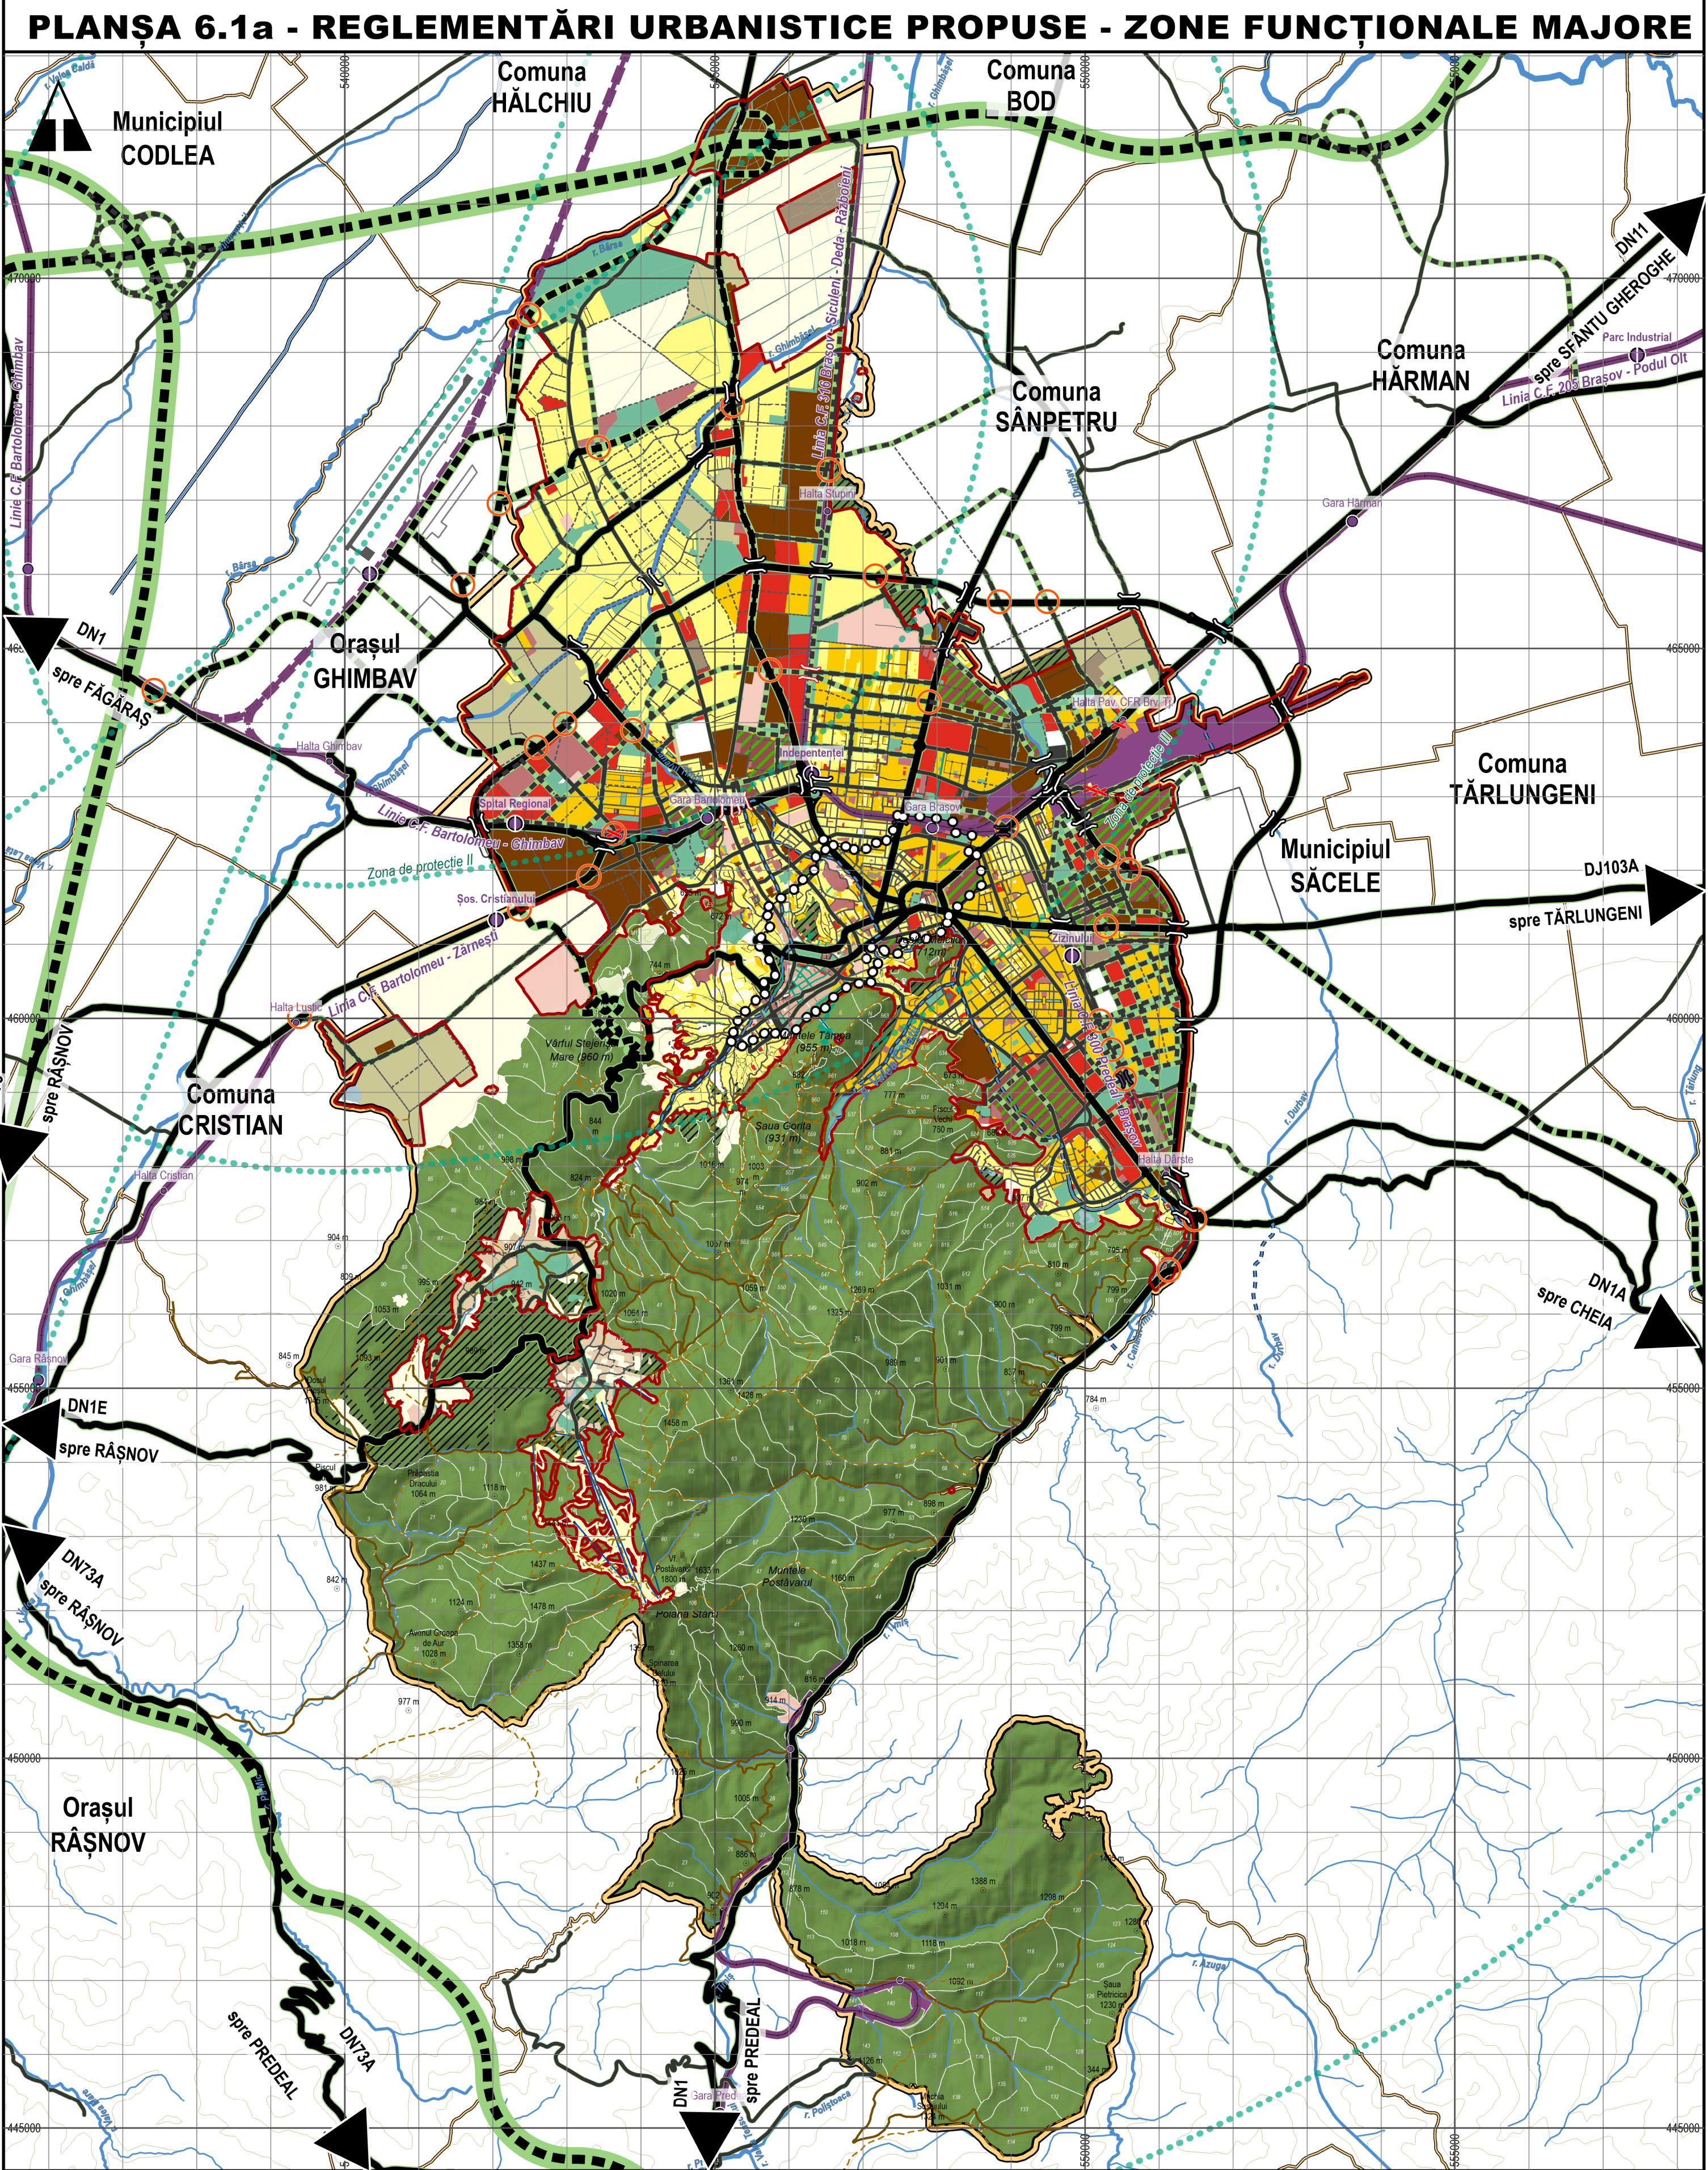

LEGENDĂ

LIMITE

- Limita teritoriului administrativ al Municipiului Brașov
- Limita teritoriului intravilan propus

8088 Zonă centrală a Municipiului Brașov

ZONE FUNCȚIONALE AFERENTE ÎN PRINCIPAL TERITORIULUI INTRAVILAN

ZONE AFĂLATĂ PERMANENT SUB APE

- Zonă aflată permanent sub ape

ZONE FUNCȚIONALE SPECIALE DIN TERITORIUL ADMINISTRATIV (POIANA BRAȘOV)

ZONE TURISTICĂ MONTANĂ

- Zonă turistică montană

INFRASTRUCTURĂ RUTIERĂ

STRĂZI EXISTENTE

- Legături la nivel macro-teritorial - Autostrăzi
- Legături principale în teritoriu
- Tramă stradală principală
- Tramă stradală secundară
- Drumuri de pământ / Drumuri forestiere
- Circulații pietonale și circulații carosabile restricționate de tip shared space

STRĂZI PROPUSE PENTRU LĂRGIRE ȘI MODERNIZARE

- Legături principale în teritoriu
- Tramă stradală principală
- Tramă stradală secundară

STRĂZI PROPUSE PE TRASEE NOI

- Legături la nivel macro-teritorial - Autostrăzi
- Legături principale în teritoriu
- Tramă stradală principală
- Tramă stradală secundară

INFRASTRUCTURĂ FERROVIARĂ EXISTENTĂ

- Macro

PROPUSE PE TRASEE NOI

- Macro

INTERSECȚII

TIPURI DE INTERSECȚII EXISTENTE

- Pod rutier
- Pod C.F.
- Trecere C.F. la nivel

TIPURI DE INTERVENȚII PROPUSE

- Pod rutier
- Pod C.F. Propus
- Pod rutier
- Pod C.F.
- Trecere C.F. la nivel
- Pod rutier
- Pod C.F. Propus

STAȚII CALE FERATĂ

STAȚII CALE FERATĂ EXISTENTE

- Gară
- Haltă

STAȚII CALE FERATĂ PROPUSE

- Stații CF propuse - Trasee metropolitane

0 0.5 1 2 3 4 5 6 7 8 9 10 Km

ACTUALIZARE PLAN URBANISTIC GENERAL AL MUNICIPIULUI BRAȘOV

ETAPA II - FORMA PRELIMINARĂ A PLANULUI URBANISTIC GENERAL AL MUNICIPIULUI BRAȘOV

6.1a. REGLEMENTĂRI URBANISTICE PROPUSE - ZONE FUNCȚIONALE MAJORE

BENEFICIAR: PRIMĂRIA MUNICIPIULUI BRAȘOV

PROIECTANT: ASOCIEREA SC. SYNERGETICS CORPORATION S.A. - S.C. QUATTRO DESIGN S.R.L.

PROIECTANT DE SPECIALITATE: -

NR. CONTRACT: 167/46067/15.05.2020 | NOTĂ COMANDĂ: 132481/13.09.2023 | DATA: 2024 | REVIZIA 4

ȘEF PROIECT:

arh. Andrei JELESCU

Specialist atestat R.U.R. cu literele B D E F6 G5 G6

COORDONATOR ȘTIINȚIFIC:

arh. Irina POPESCU-CRIVEANU

AUTORI:

urb. Alexandra FETTER

urb. Constantin OLTEANU

urb. Alexandru ION

urb. Larisa GONTILĂ

urb. Dragoș DULCIANU

geogr. Cornelia TUDOSE

urb. Ina SECLĂMAN

Synergetics