



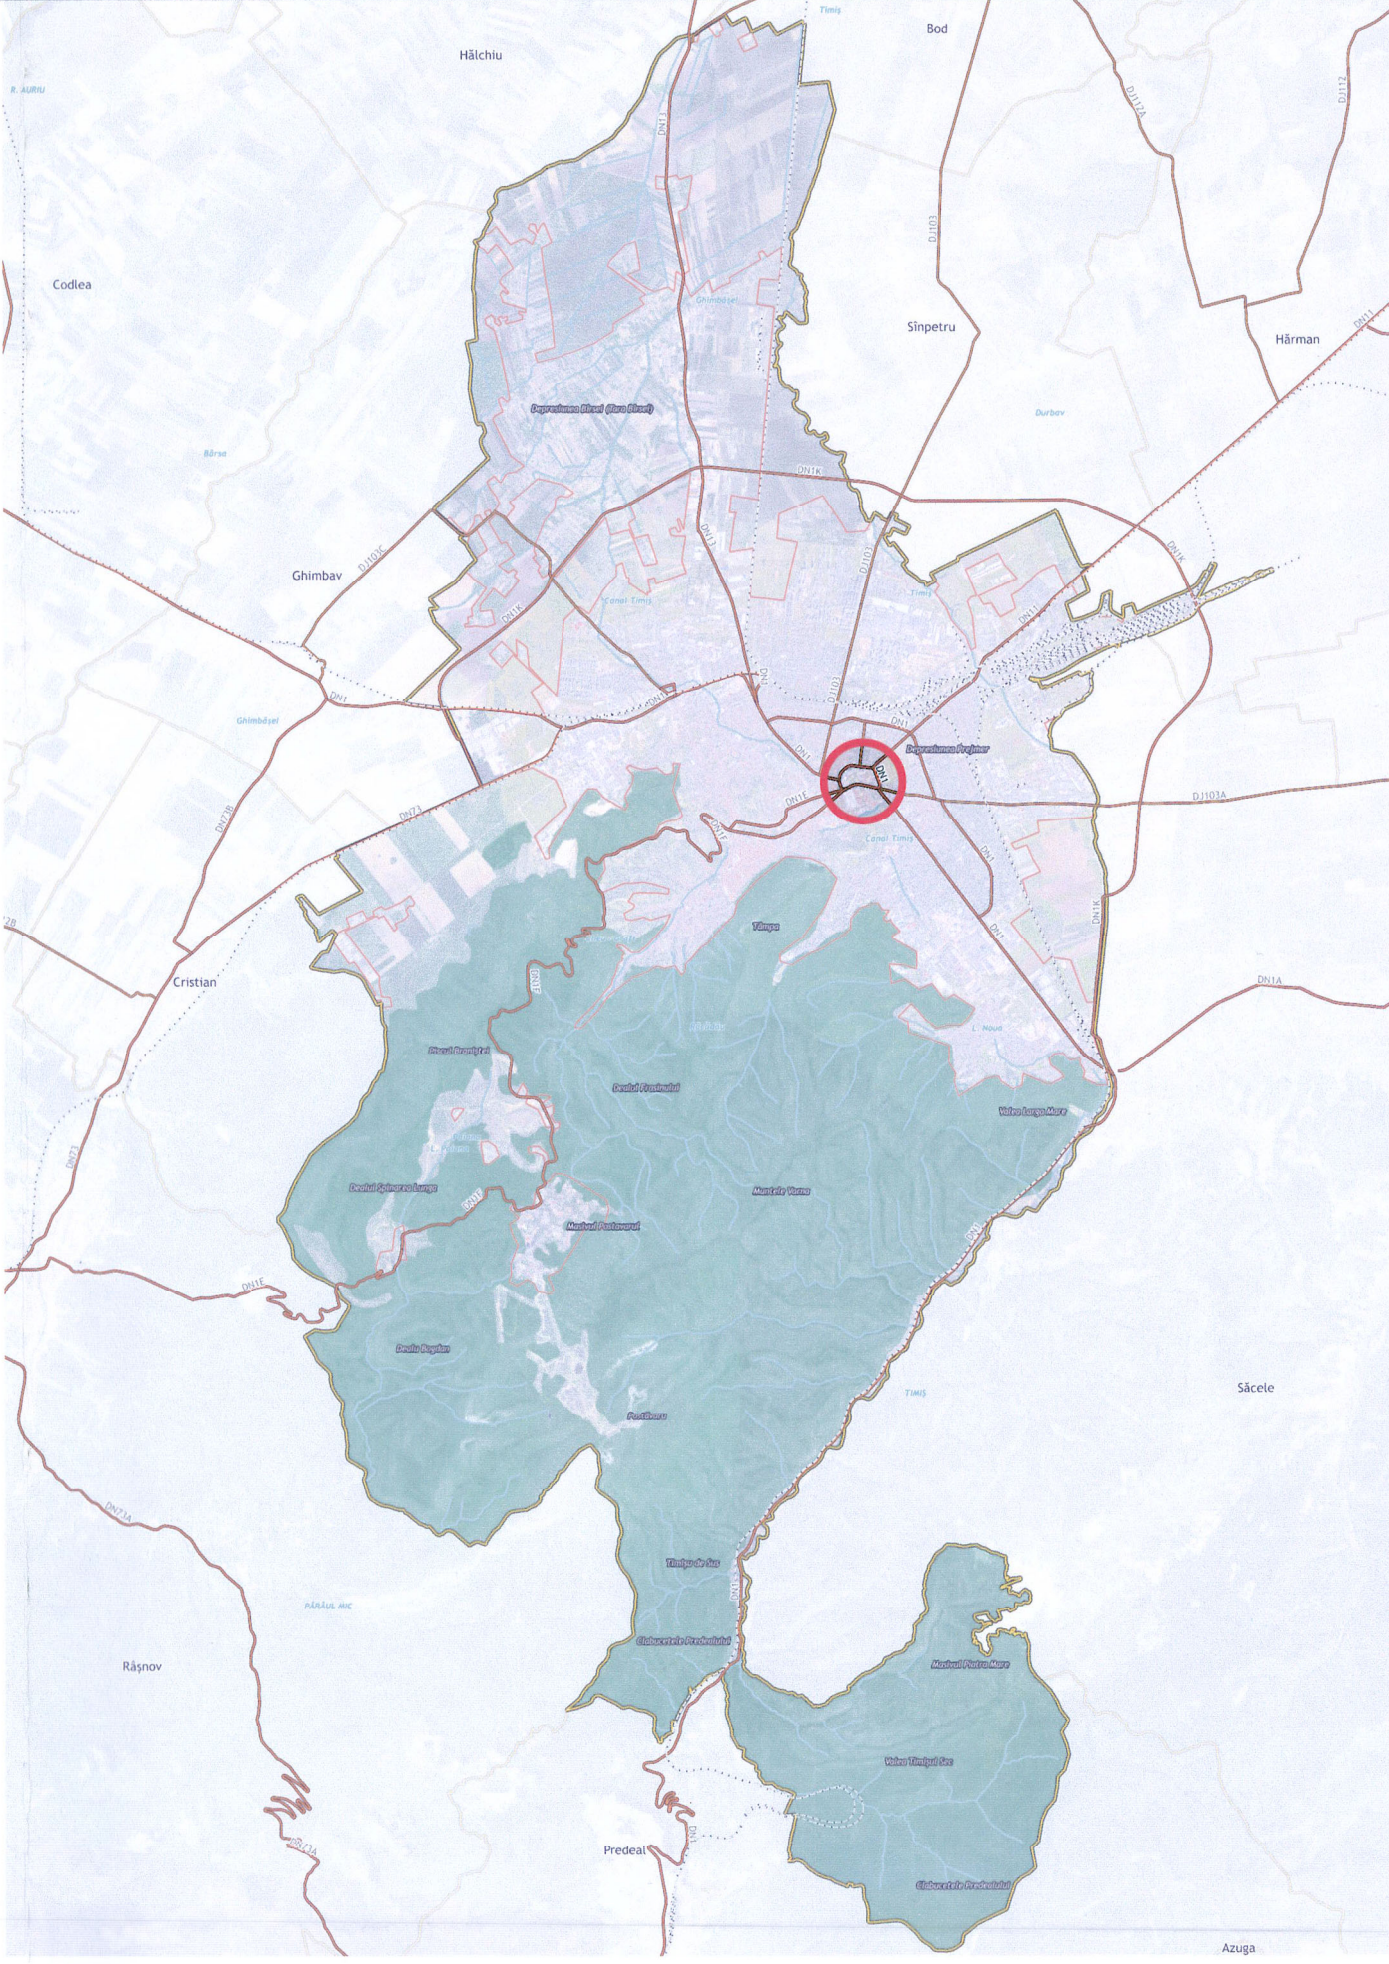

CENTRUL CIVIC, MUNICIPIUL BRAȘOV, JUDEȚUL BRAȘOV

MEDALION LOCALIZARE PLANURI

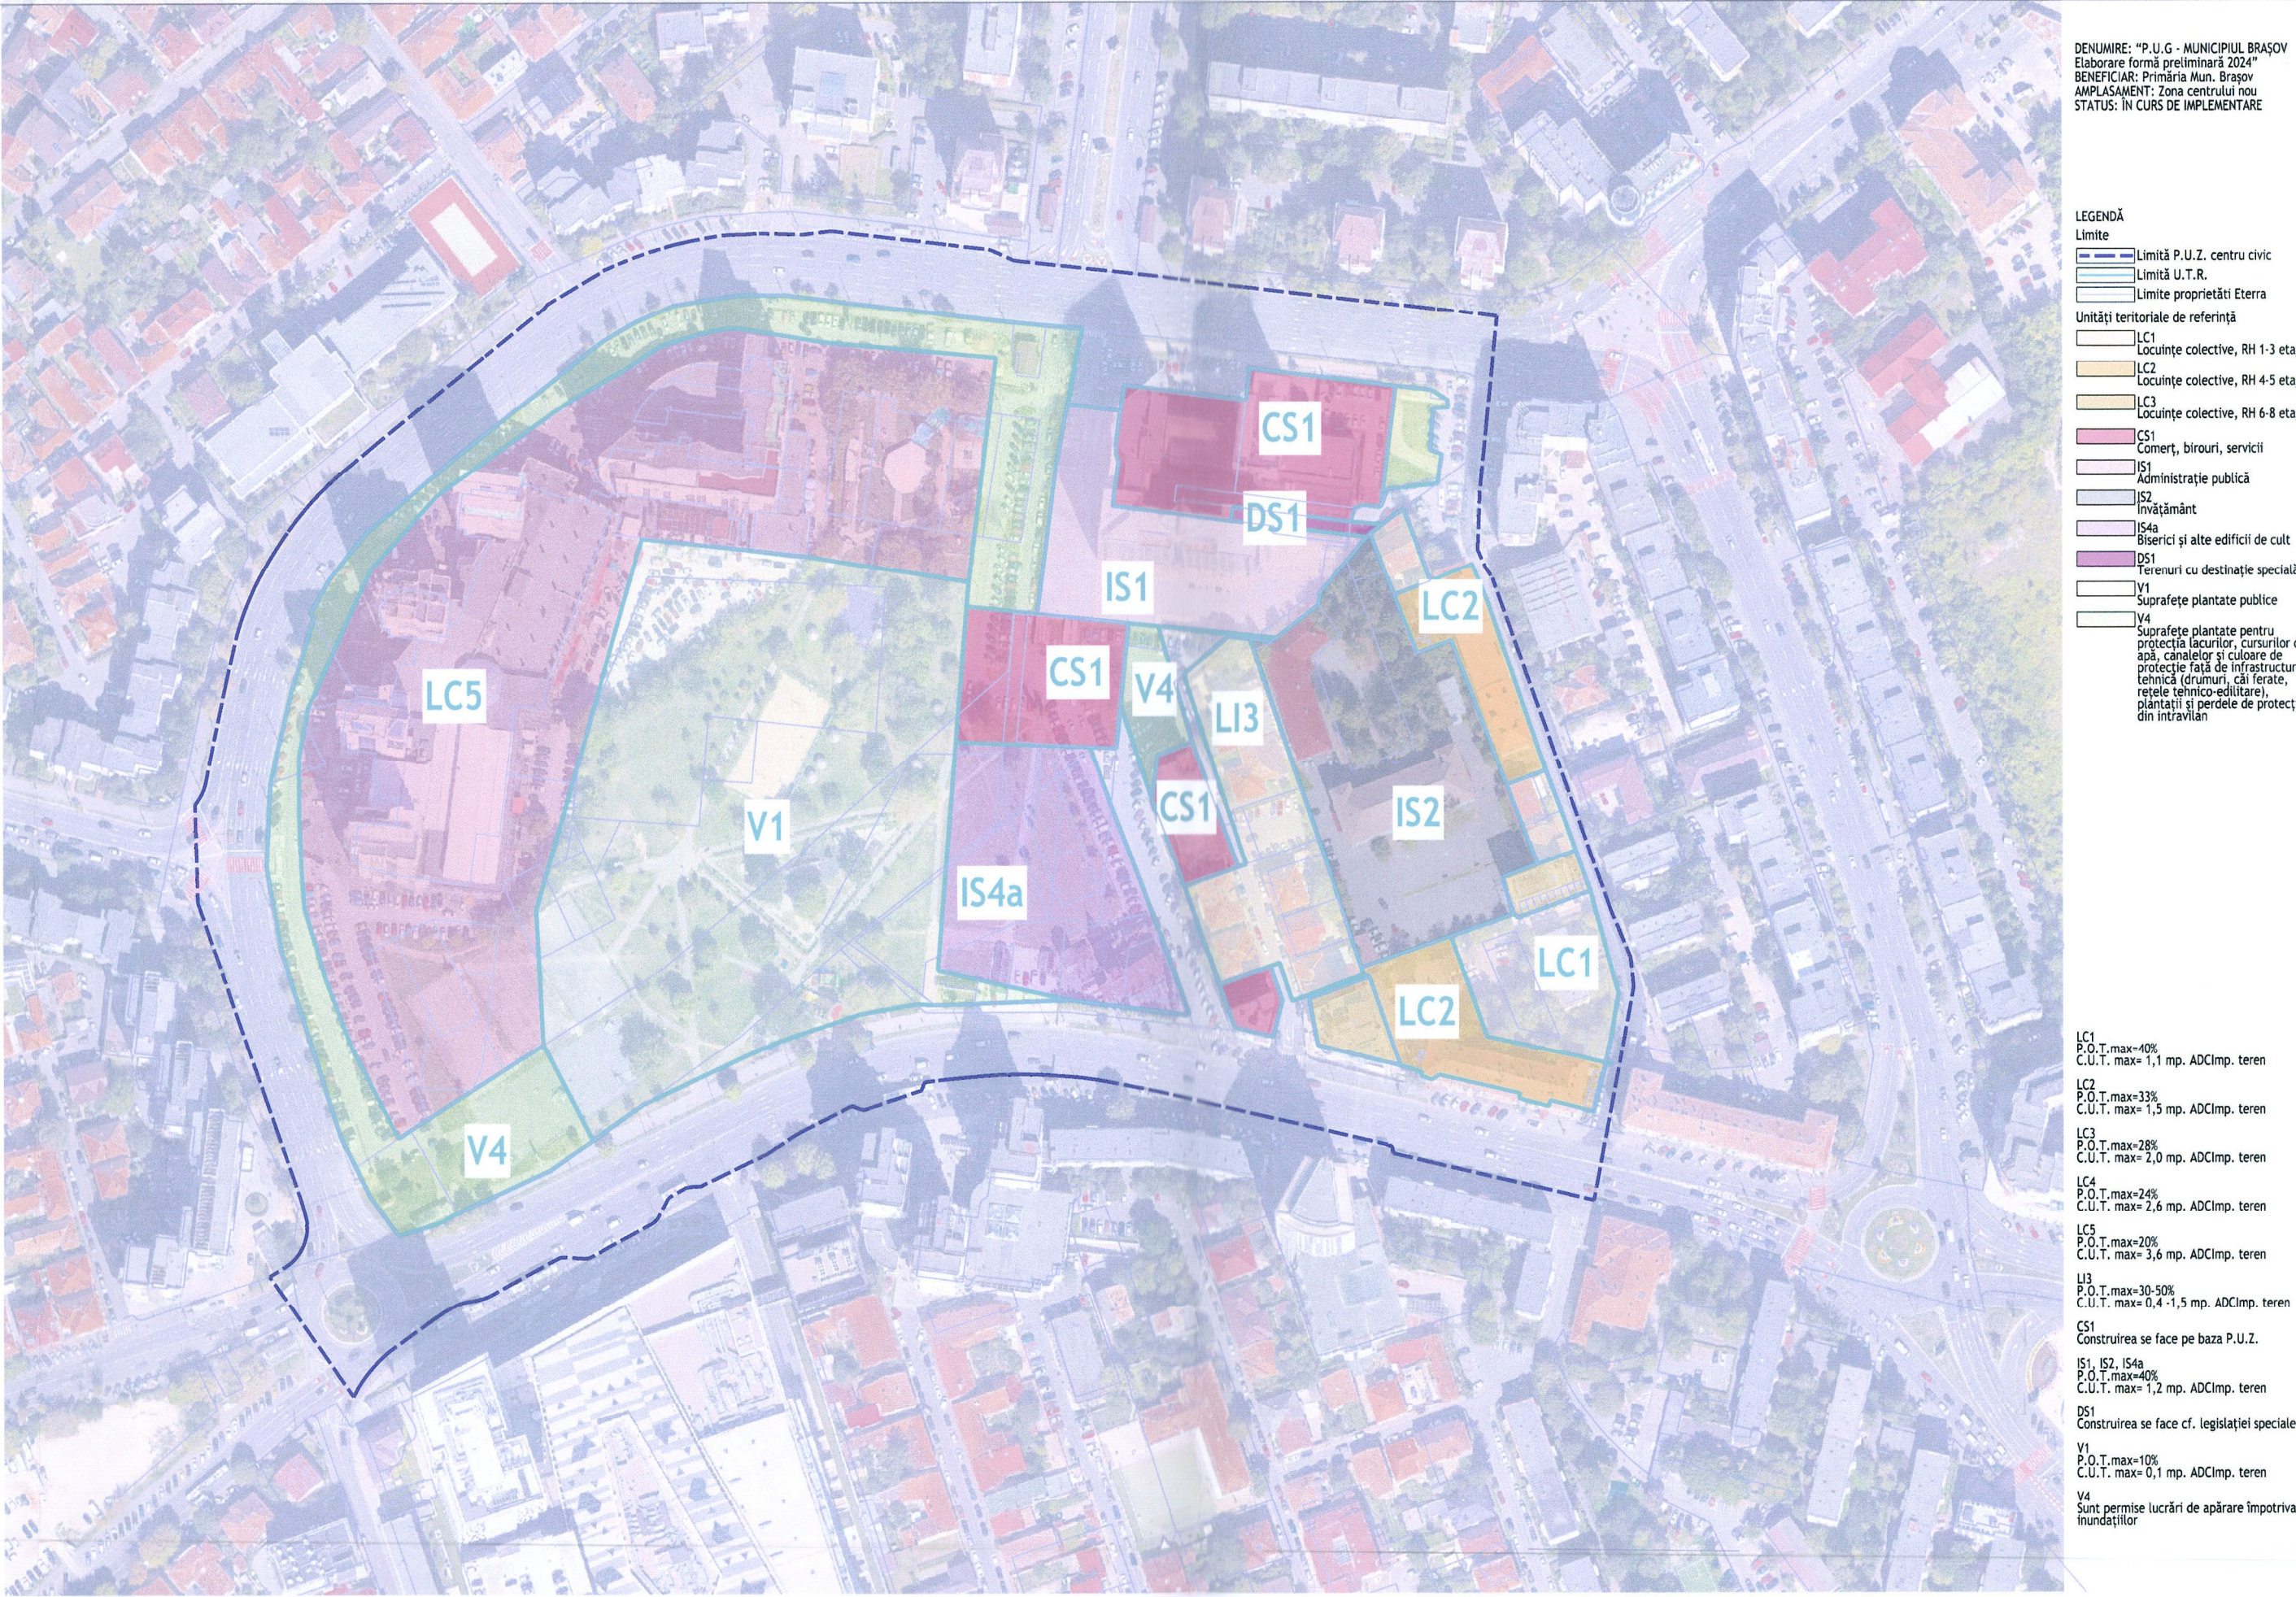

IERARHIZAREA REPERELOR PROPUSE PRIN Scenariul I de dezvoltare revizuit

